
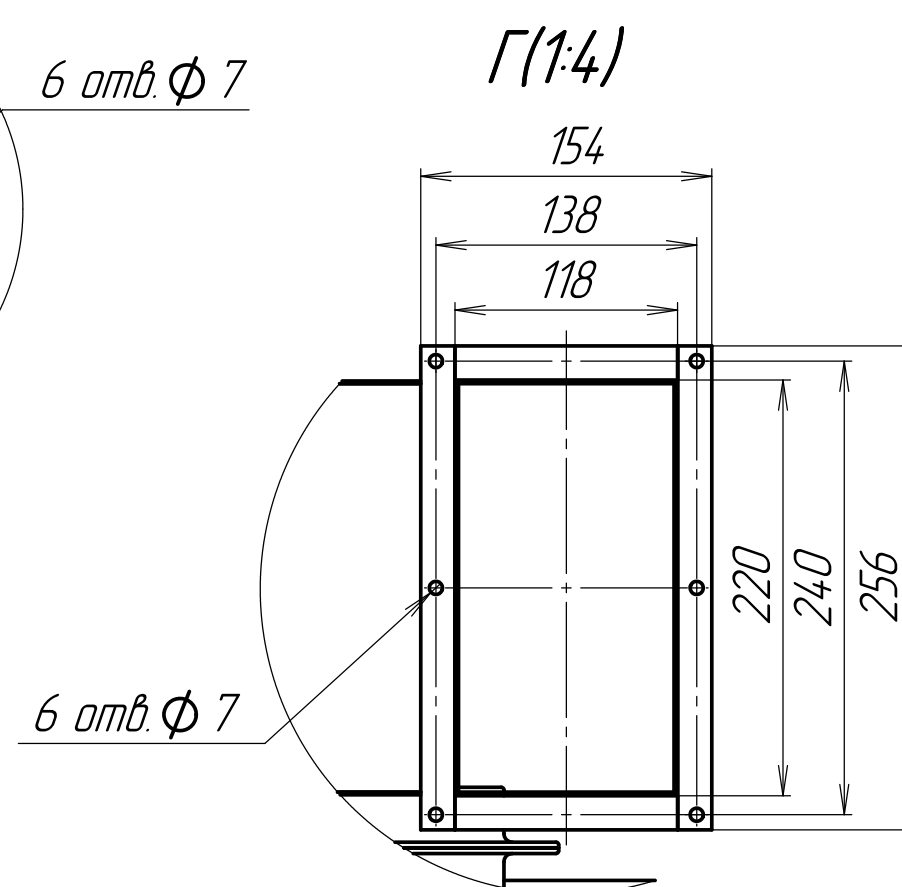
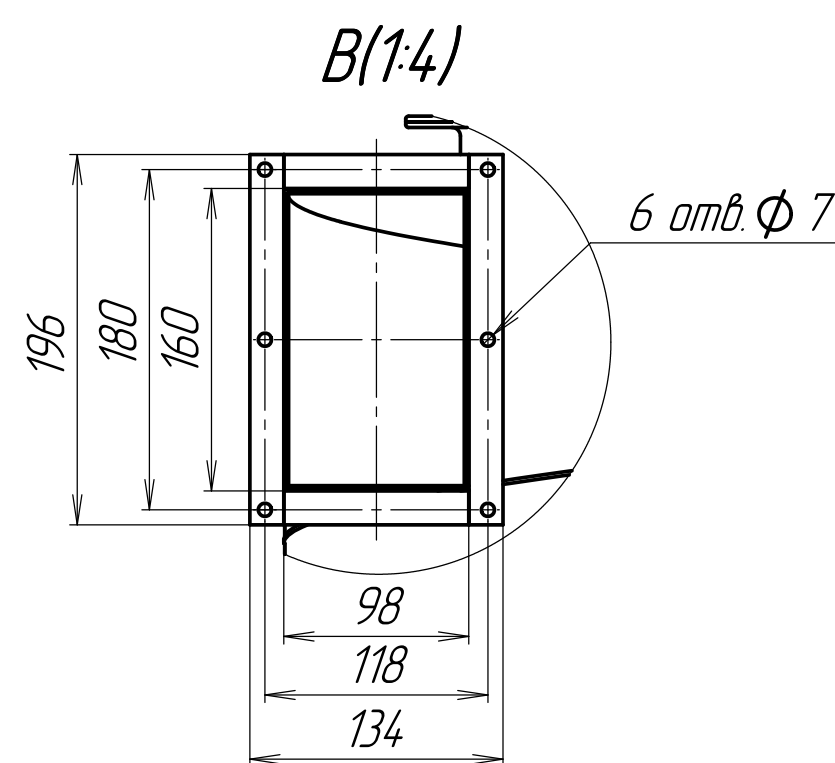
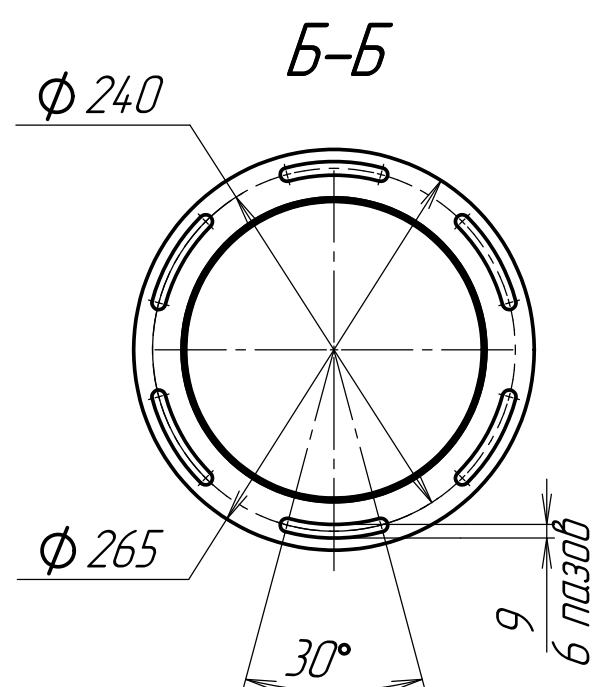
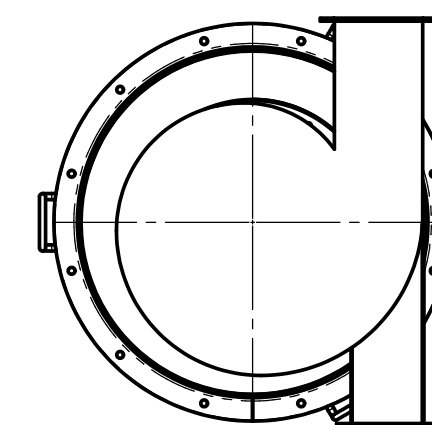
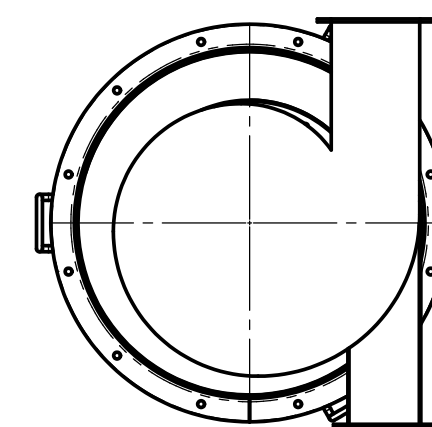
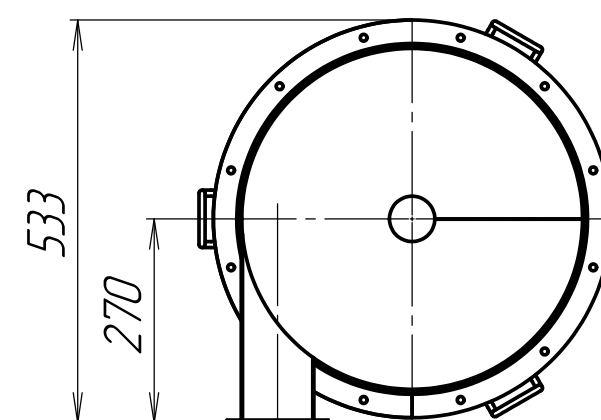
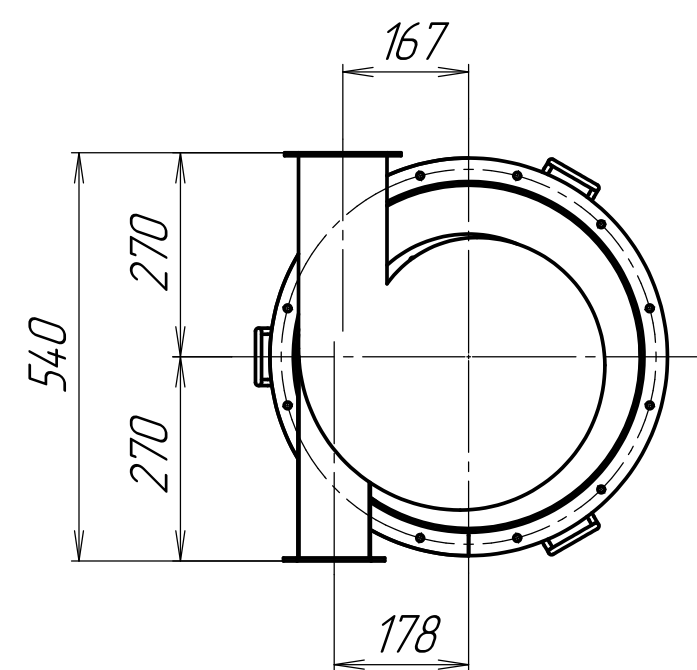
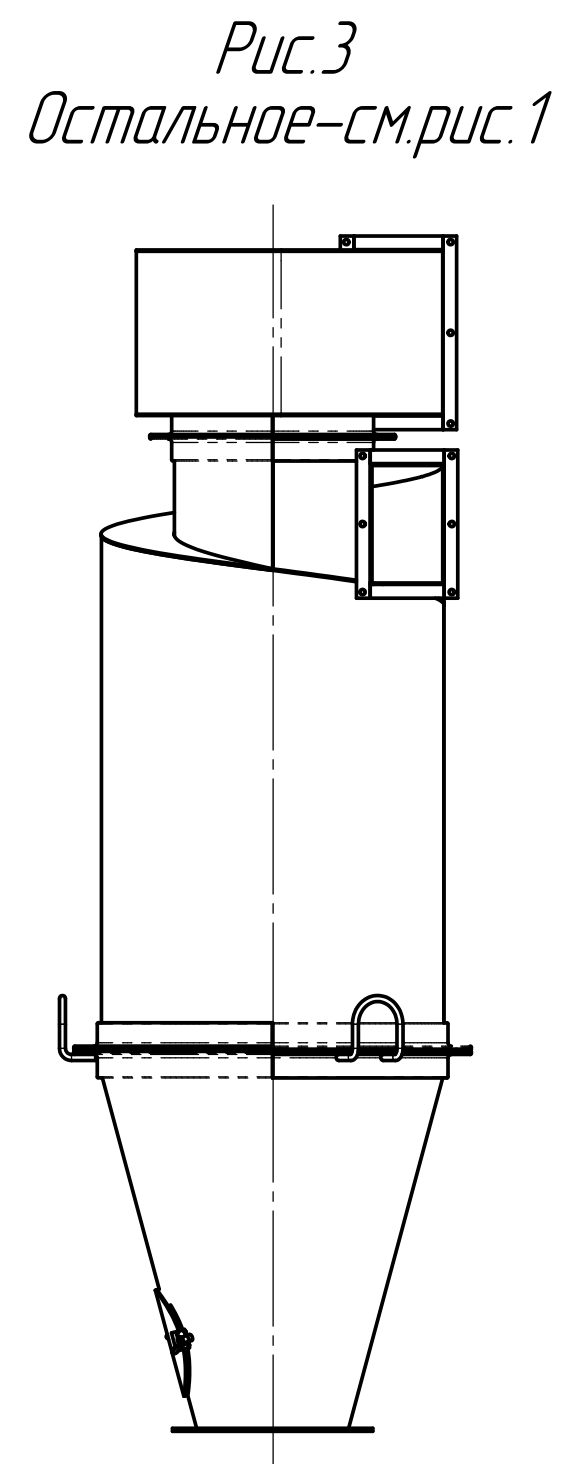
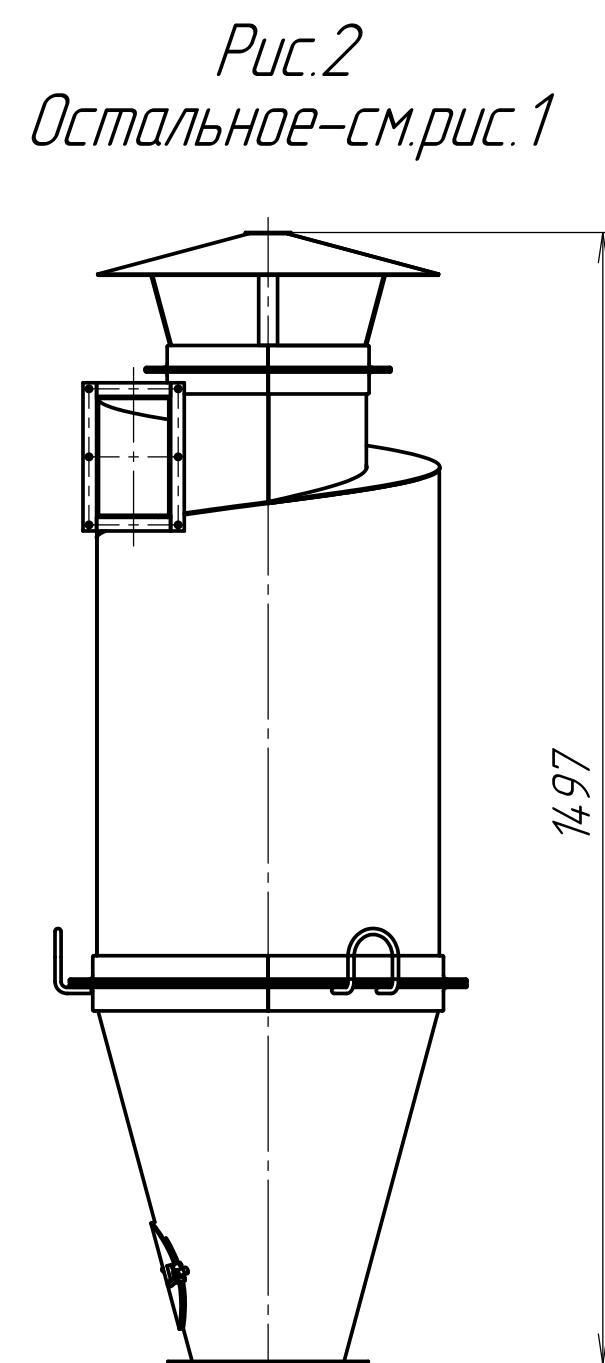
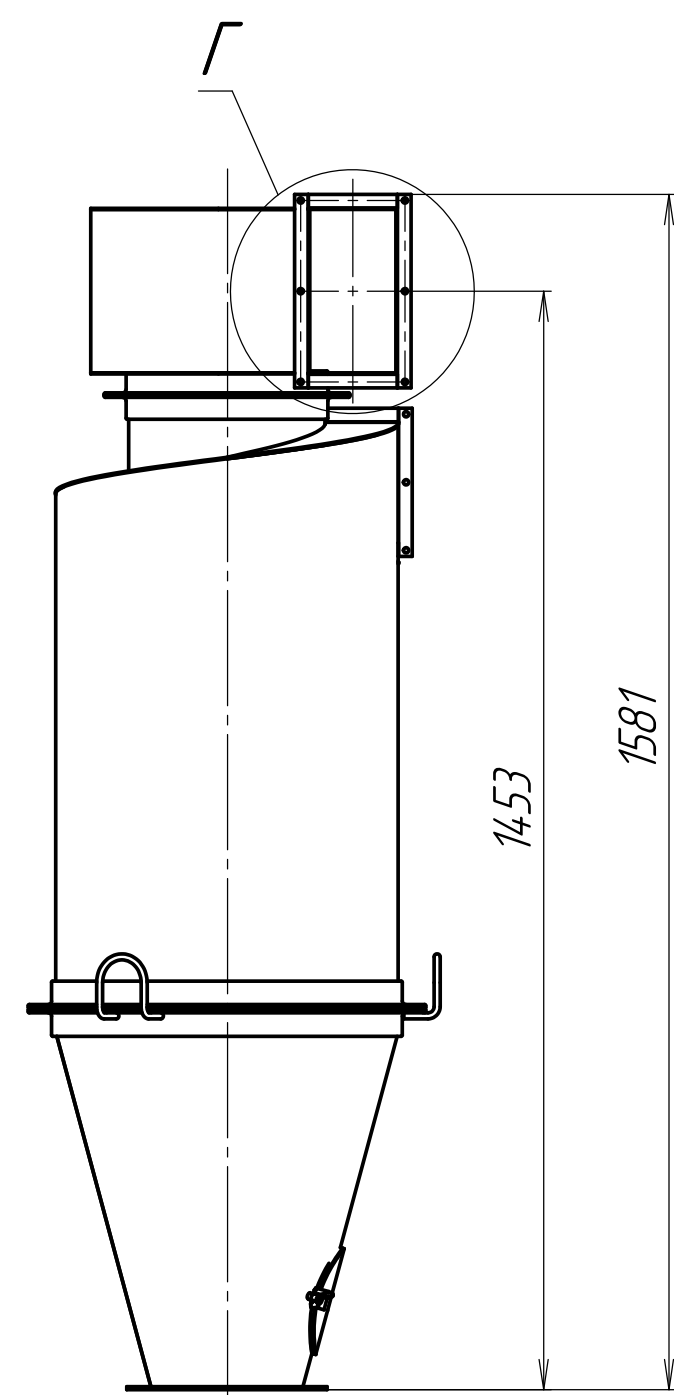


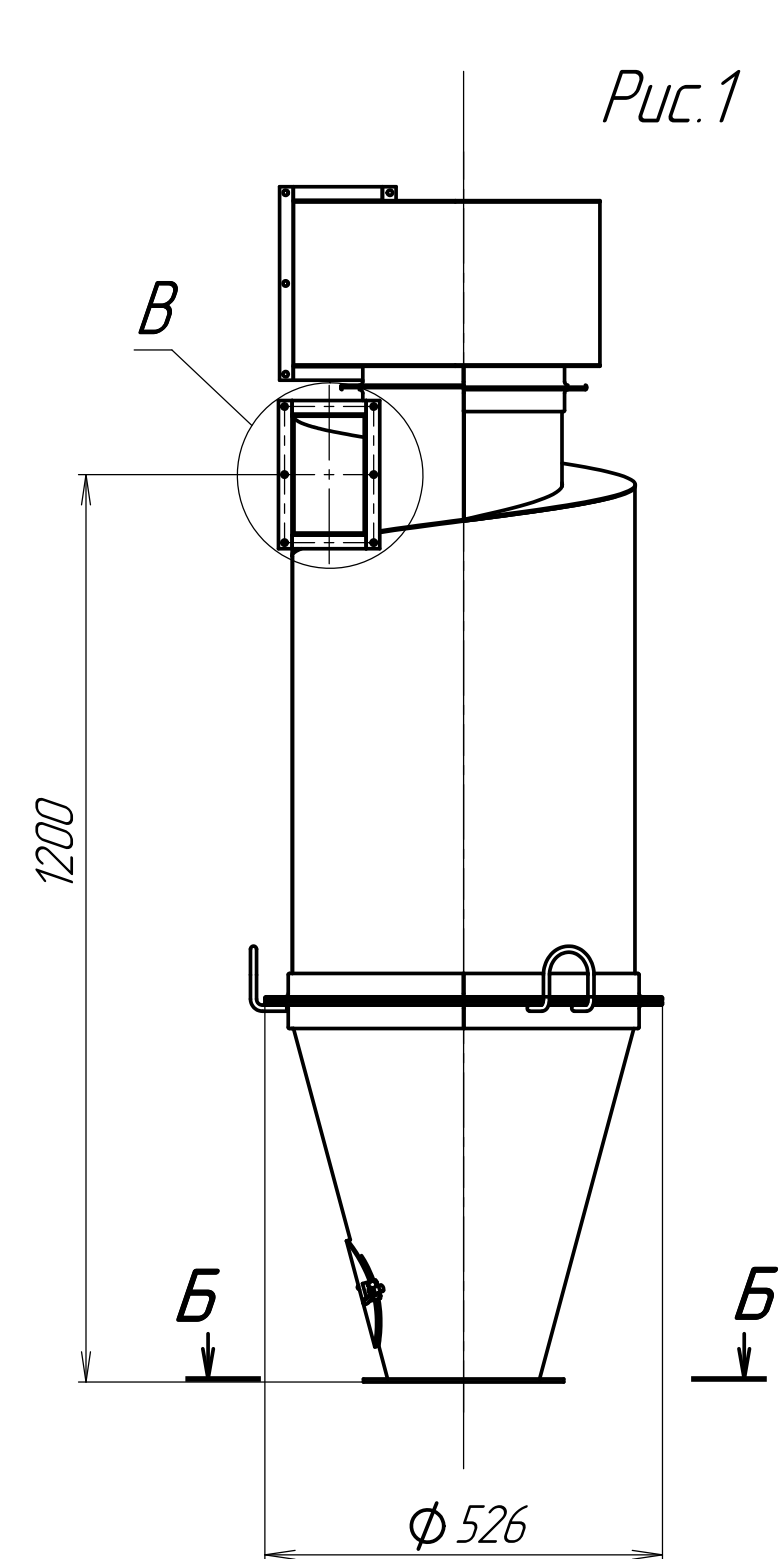

Циклоны ЦОЛ-1

Обозначение	Рис.	Наименование	Масса
ЦОЛ-1.00.00.000	1	ЦОЛ-1П4(правый с улиткой)	49
-01	2	ЦОЛ-1П3(правый с зонтом)	45
-02	3	ЦОЛ-1П4(левый с улиткой)	49
-03	4	ЦОЛ-1П3(левый с зонтом)	45

Производительность - 1000 м³/час.

Рис.1

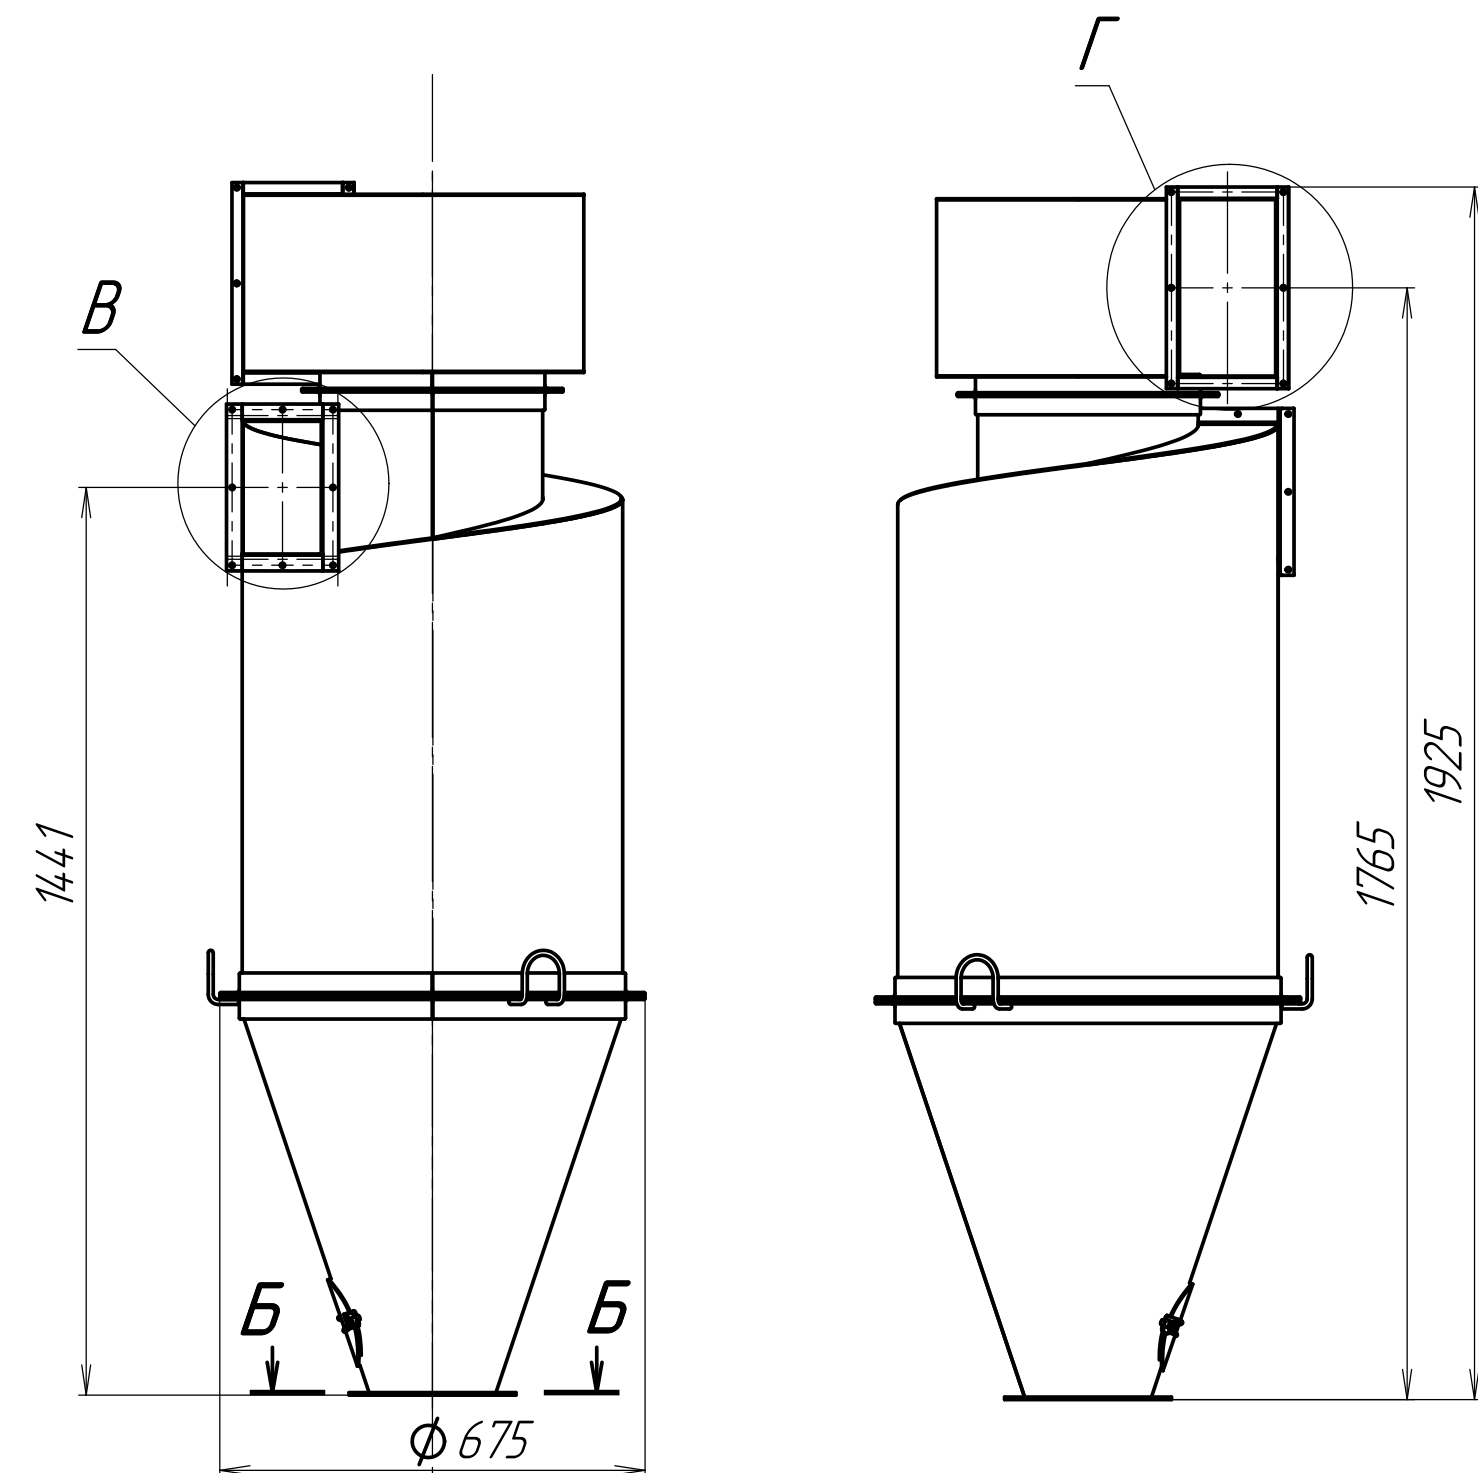


Рис.2
Остальное-см.рис.1

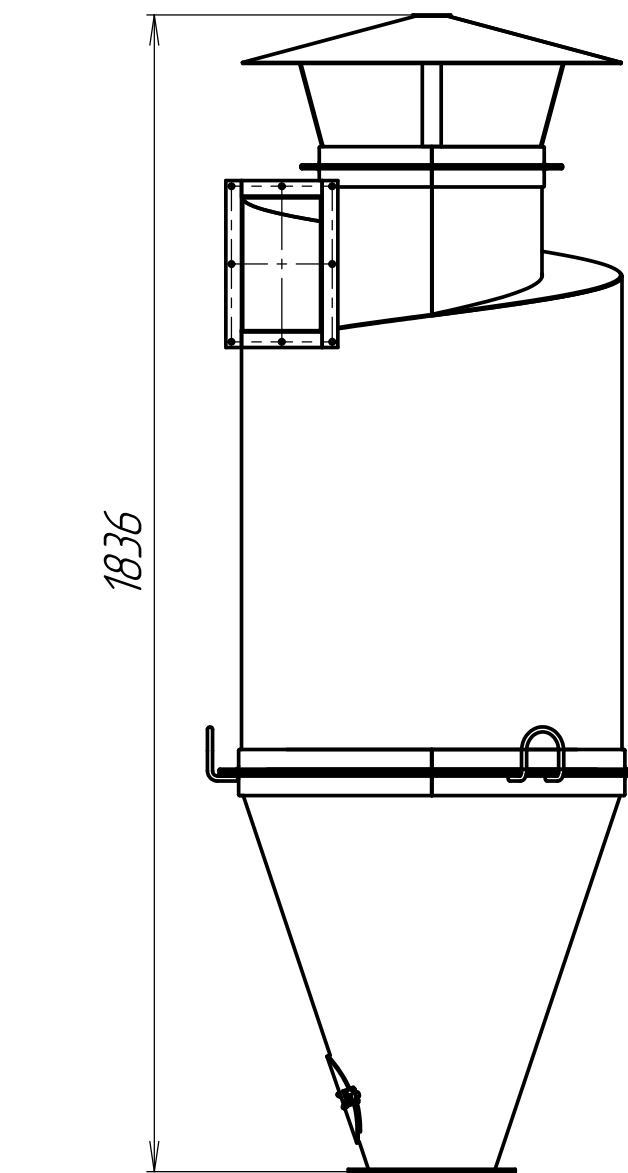


Рис.3
Остальное-см.рис.1





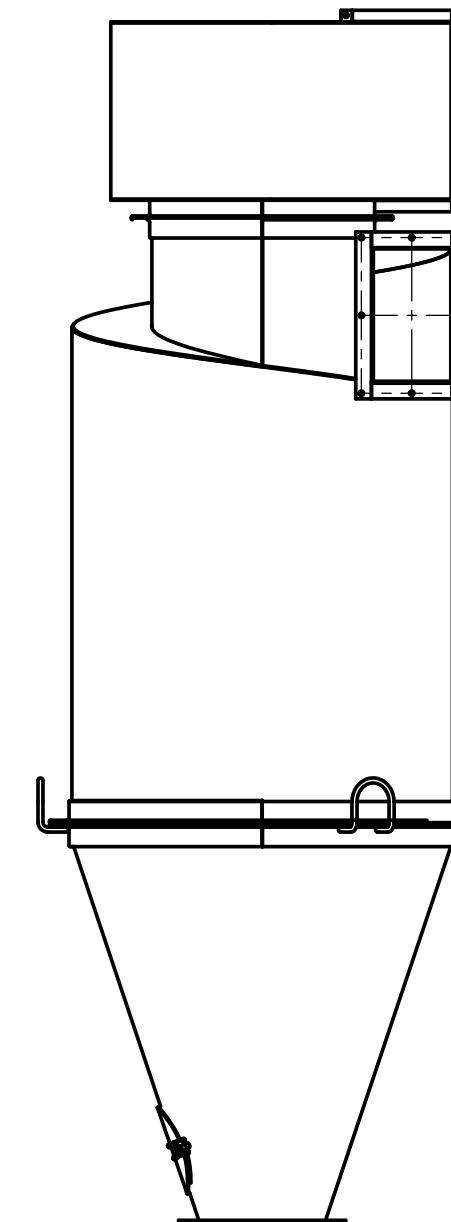


Рис.4
Остальное-см.рис.1

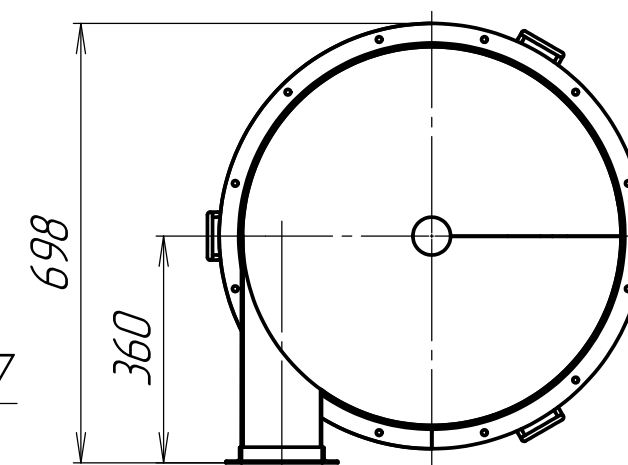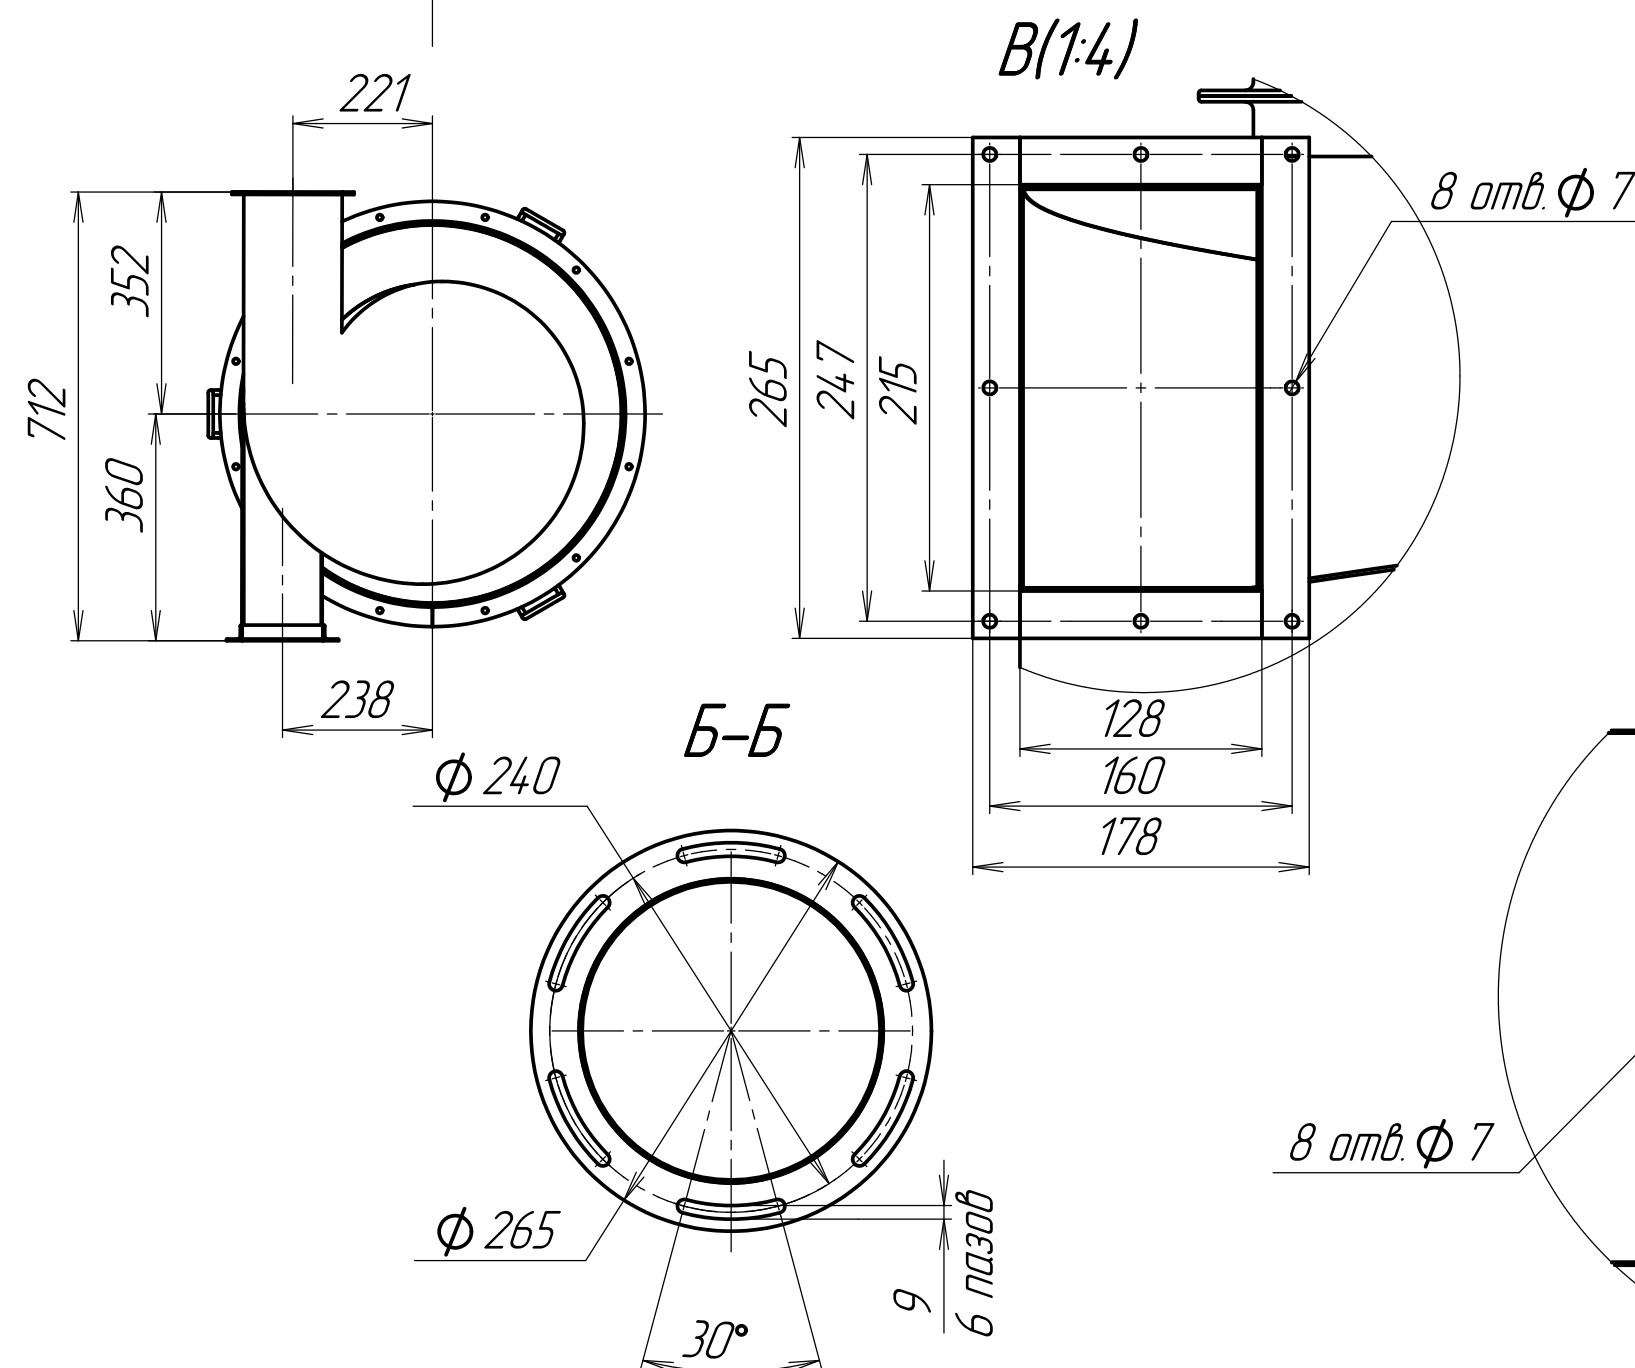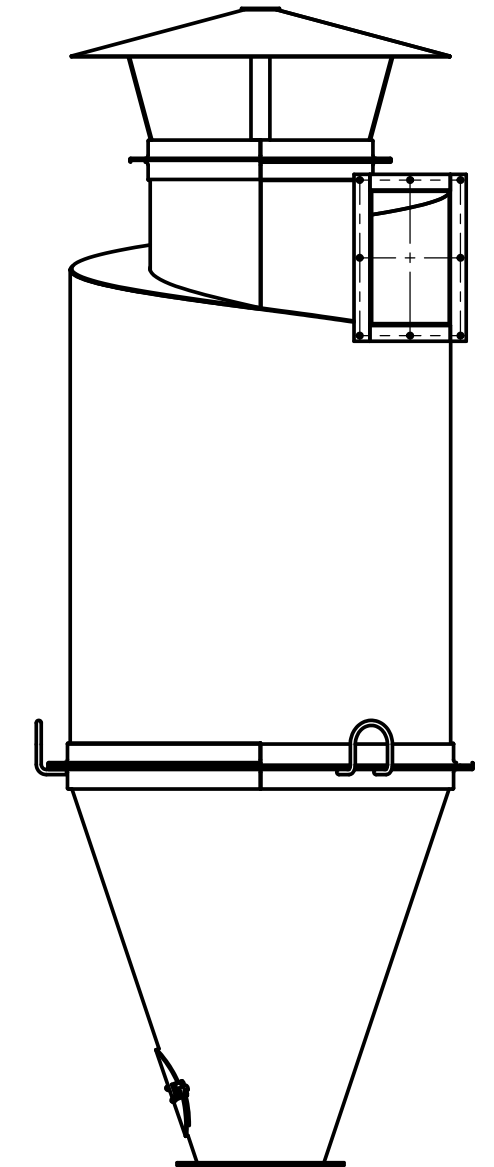

Г(1:4)

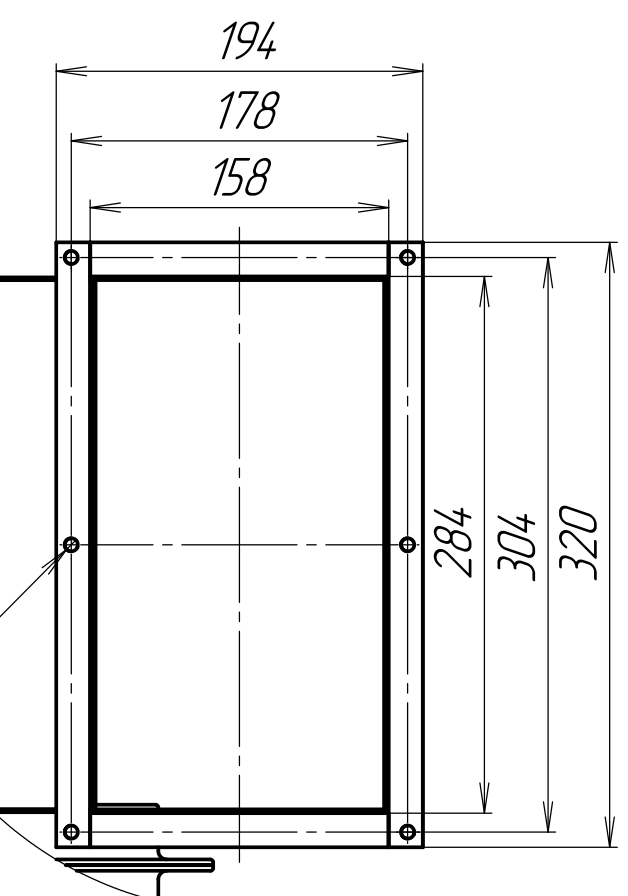

Циклон ЦОЛ-1,5

Обозначение	Рис.	Наименование	Масса
ЦОЛ-15.00.00.000	1	ЦОЛ-1,5ПУ(правый с цлиткой)	73,5
-01	2	ЦОЛ-1,5ПЗ(правый с зонтом)	66
-02	3	ЦОЛ-1,5ЛЧ(левый с цлиткой)	73,5
-03	4	ЦОЛ-1,5ЛЗ(левый с зонтом)	66

Производительность - 1500 м³/час

Рис.1

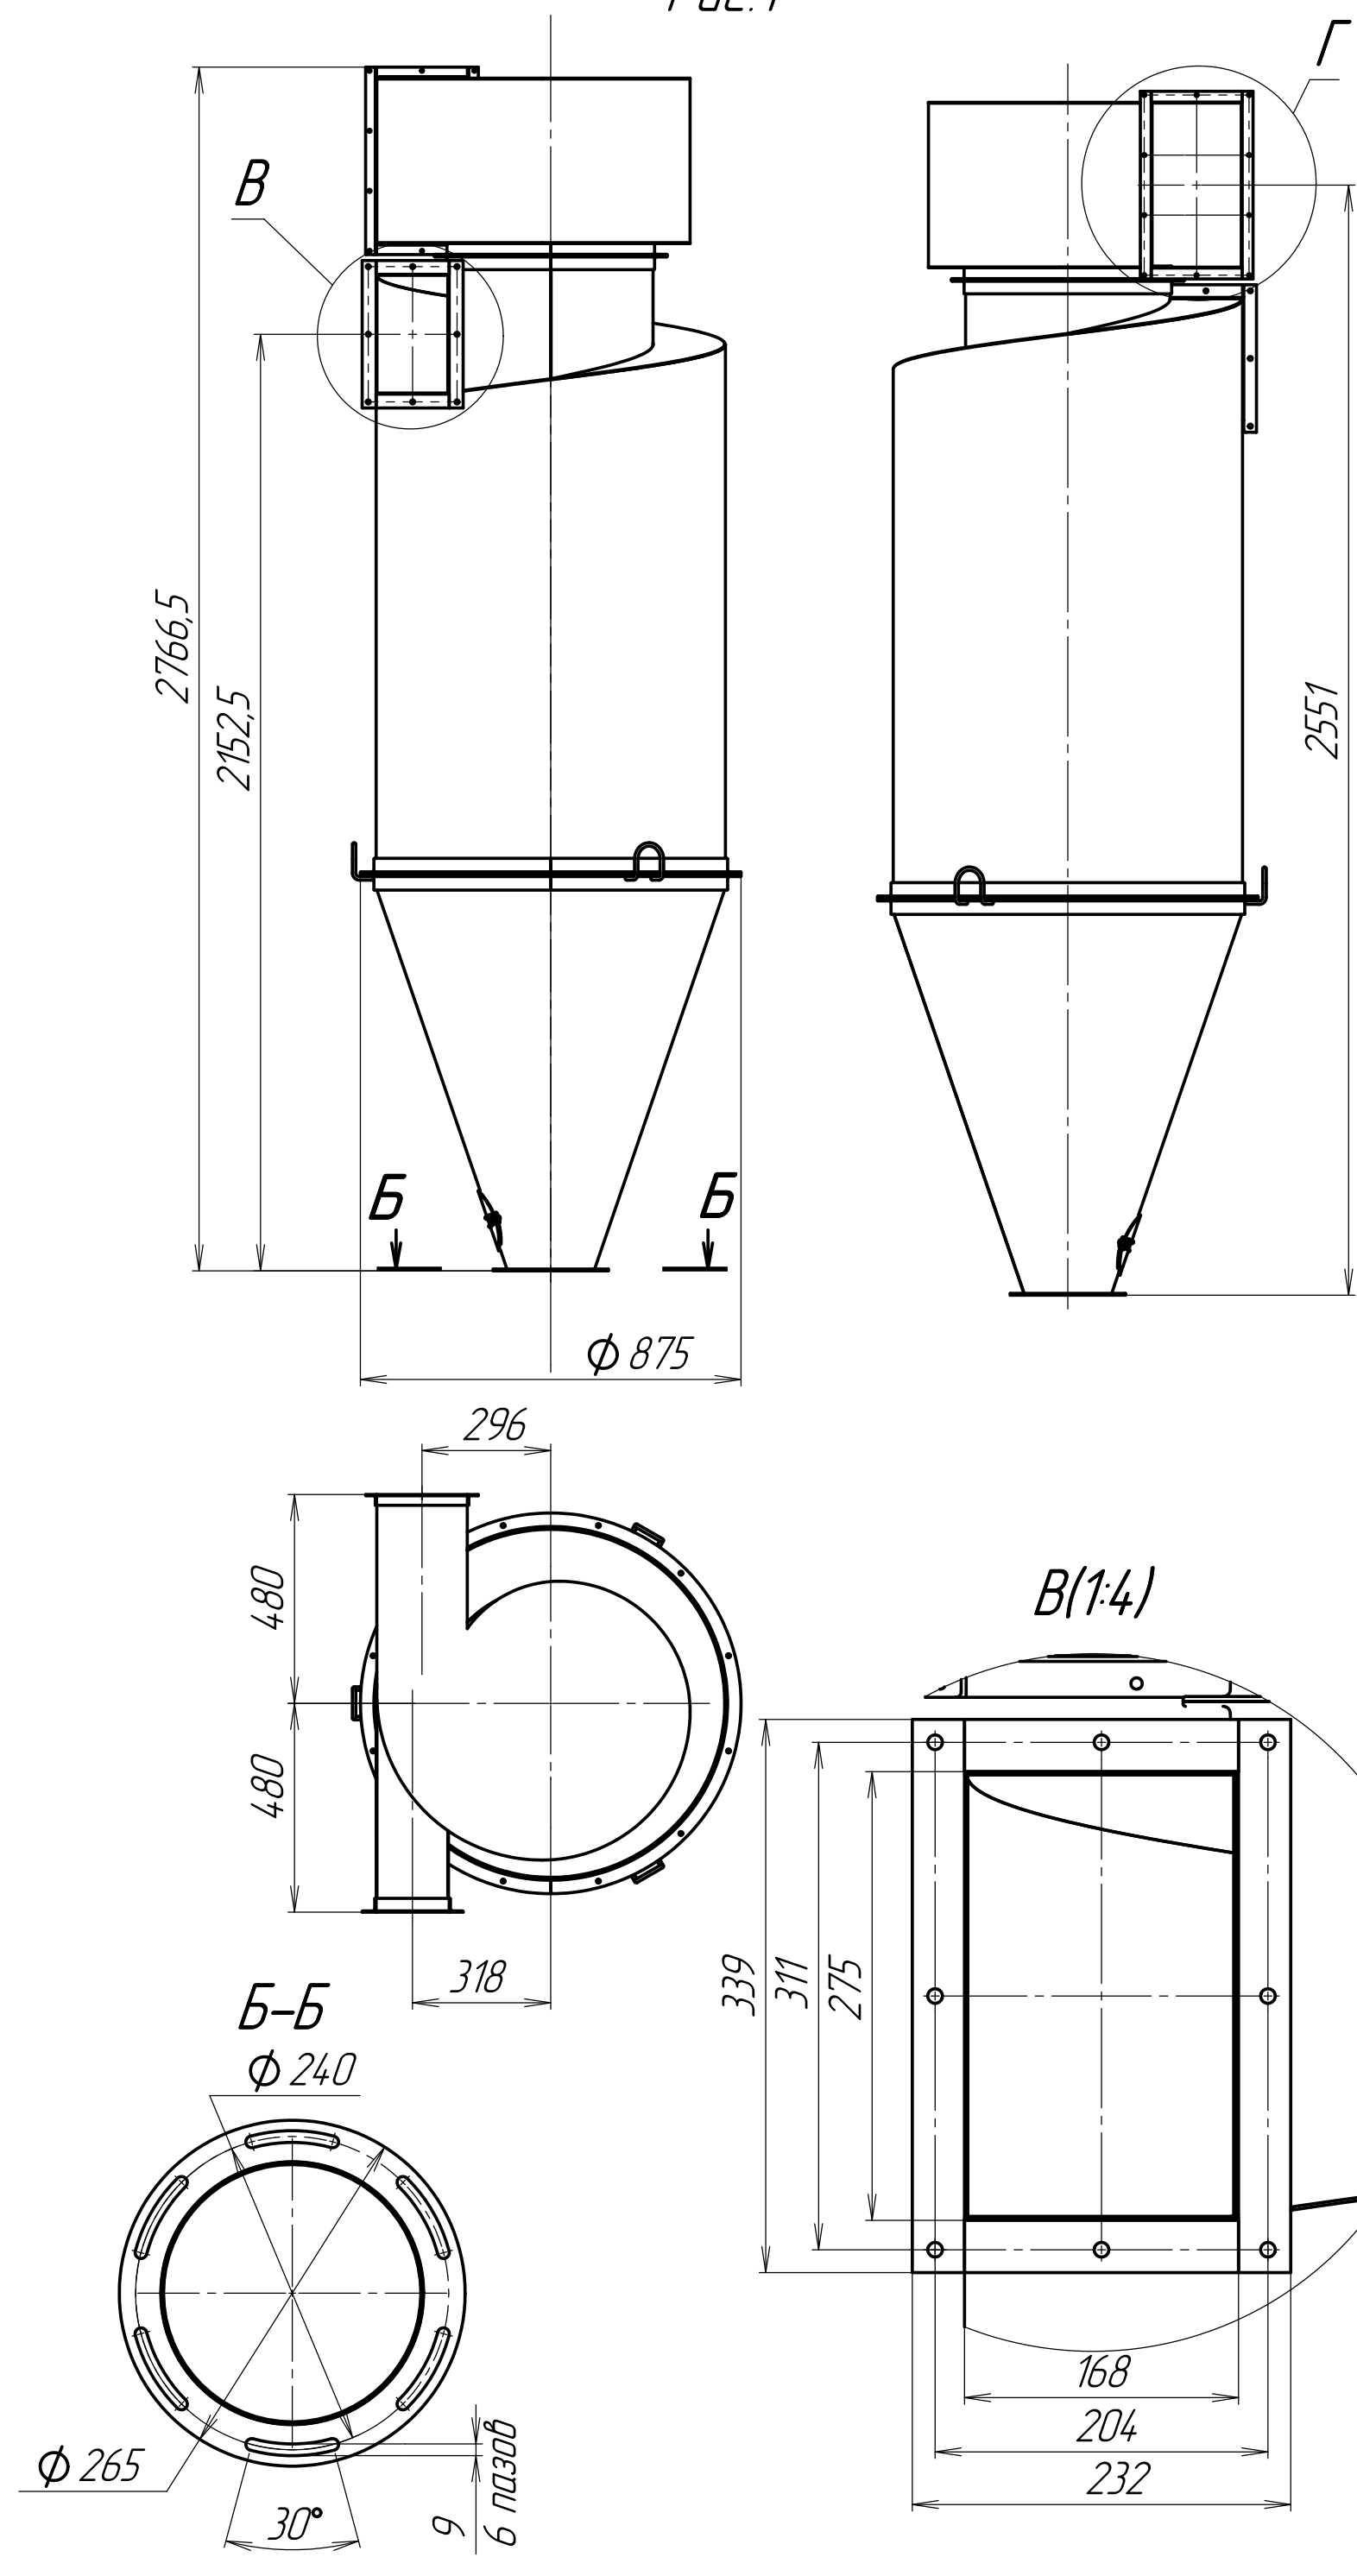


Рис.2
Остальное-см.рис.1

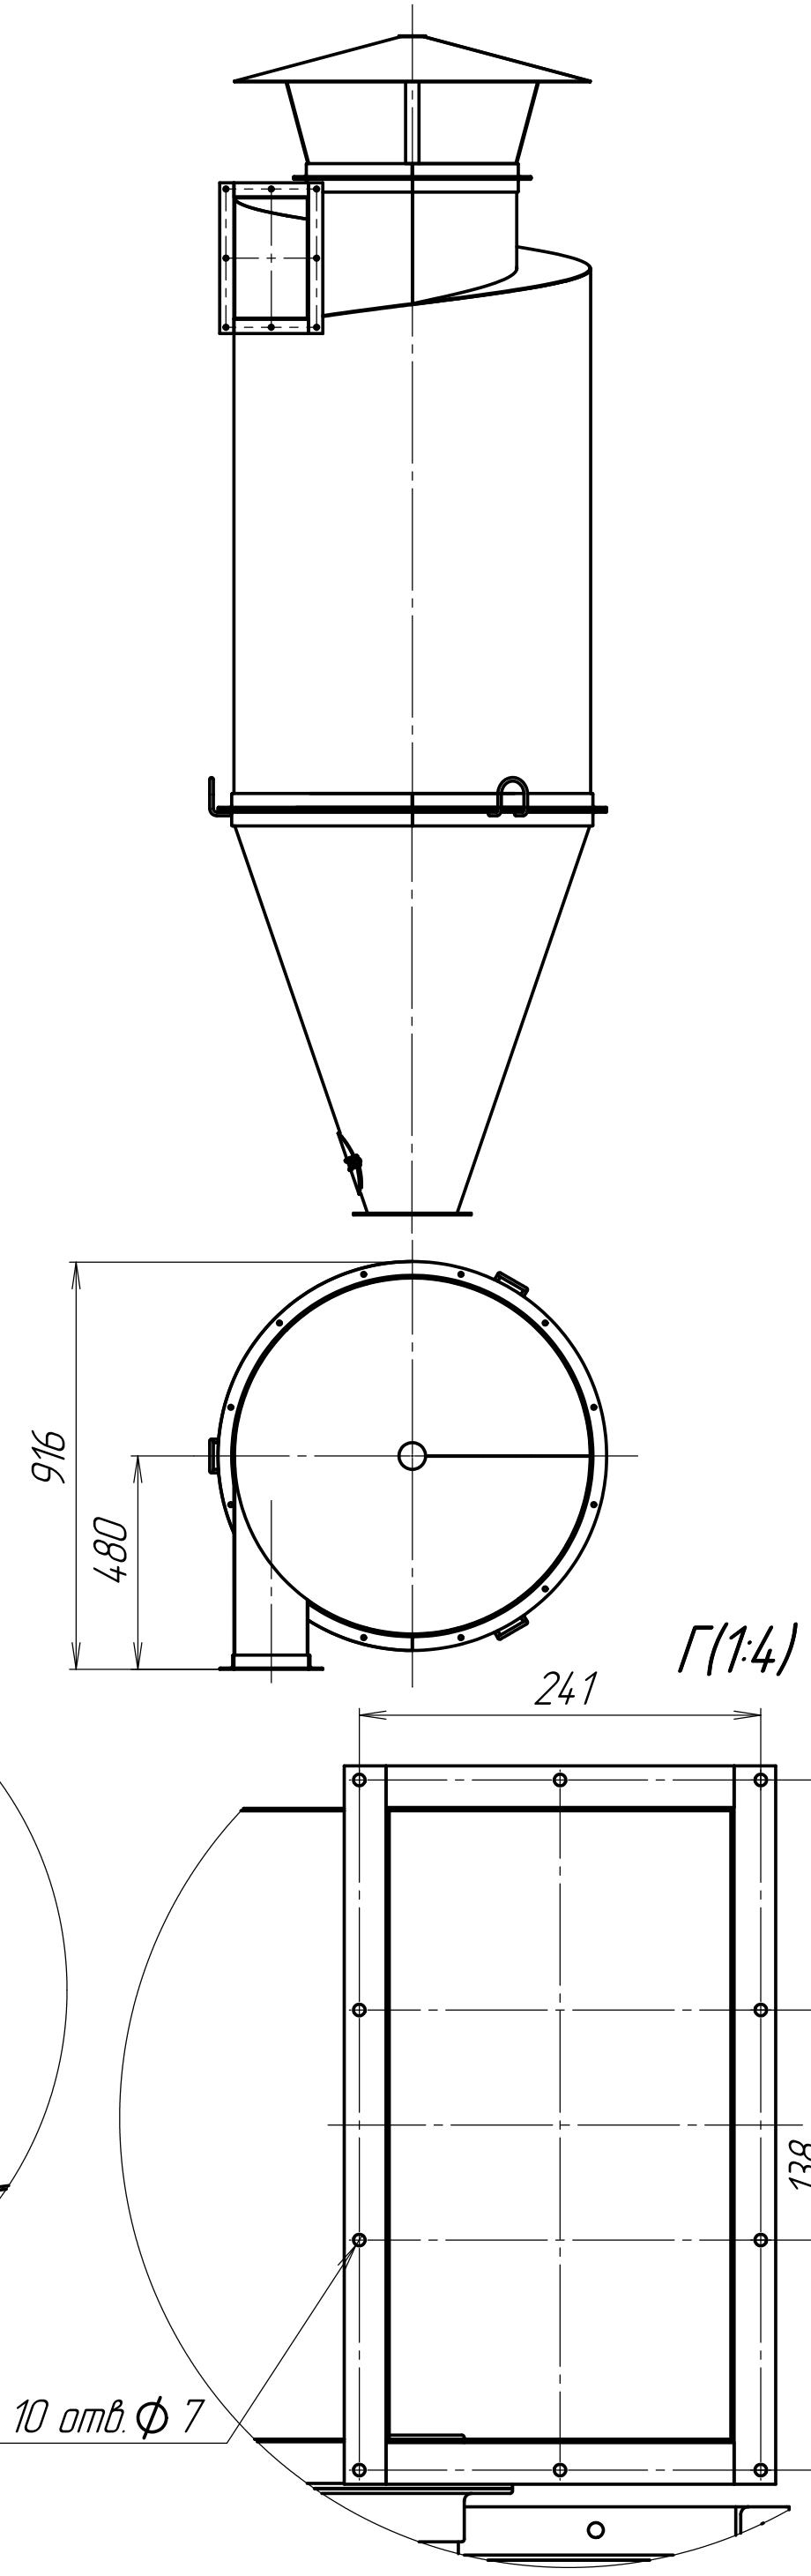


Рис.3
Остальное-см.рис.1


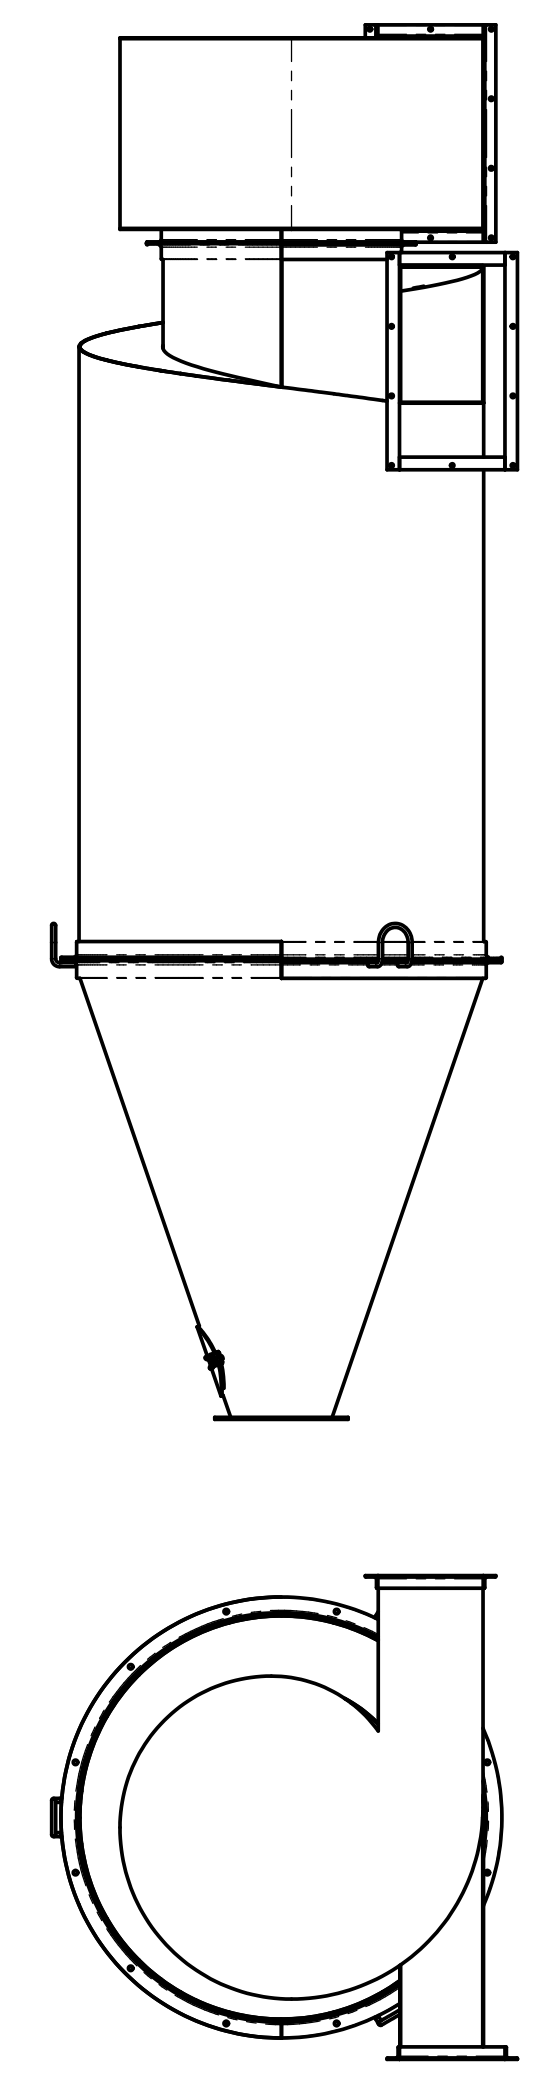


Рис.4
Остальное-см.рис.1

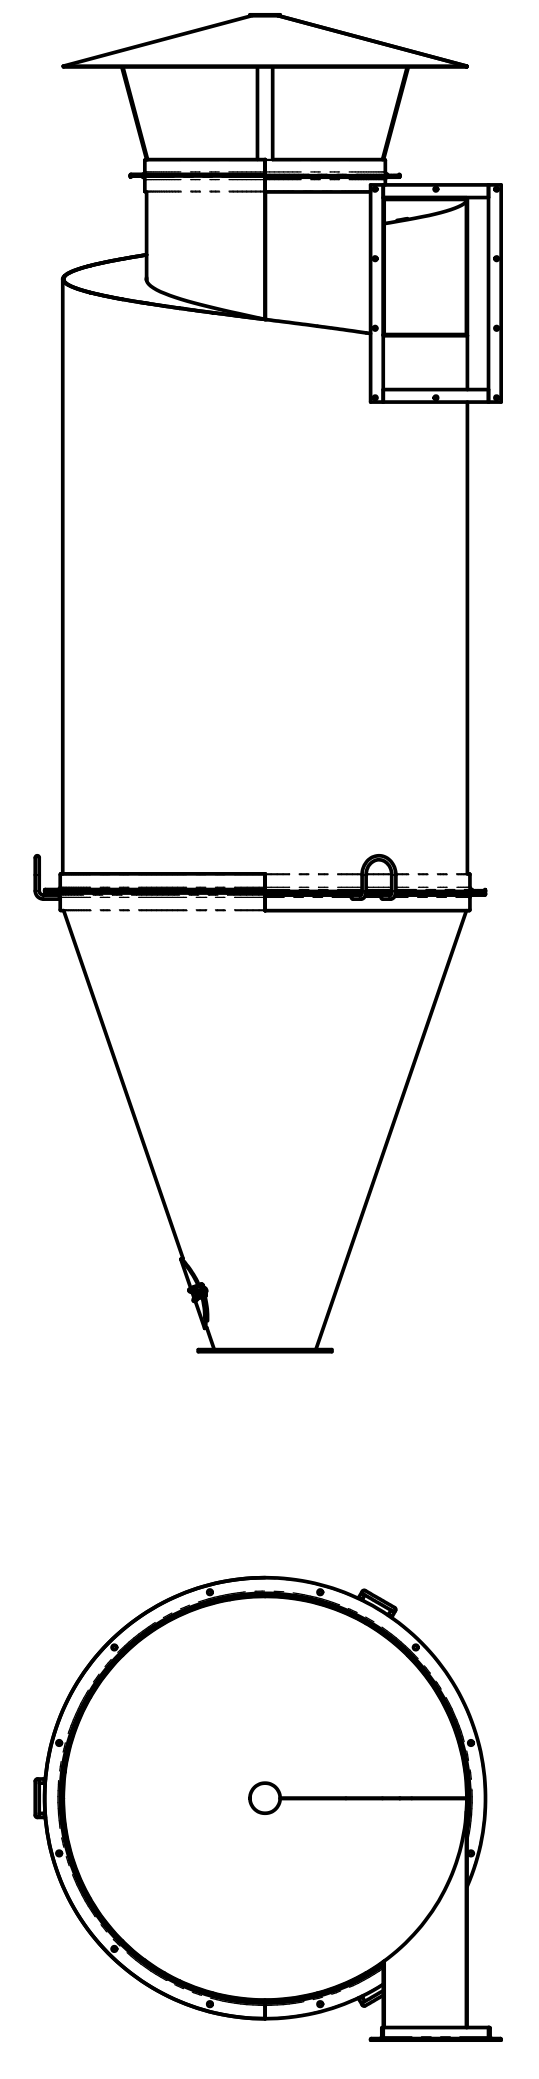

Циклон ЦОЛ-3

Обозначение	Рис.	Наименование	Масса
ЦОЛ-3.00.00.000	1	ЦОЛ-3ПУ(правый с цлиткой)	132
-01	2	ЦОЛ-3/13(правый с зонтом)	118
-02	3	ЦОЛ-3/19(левый с цлиткой)	132
-03	4	ЦОЛ-3/13(левый с зонтом)	118

Производительность - 3000 м3/час.

93 000'00'00'5'4-V07

Рис.1

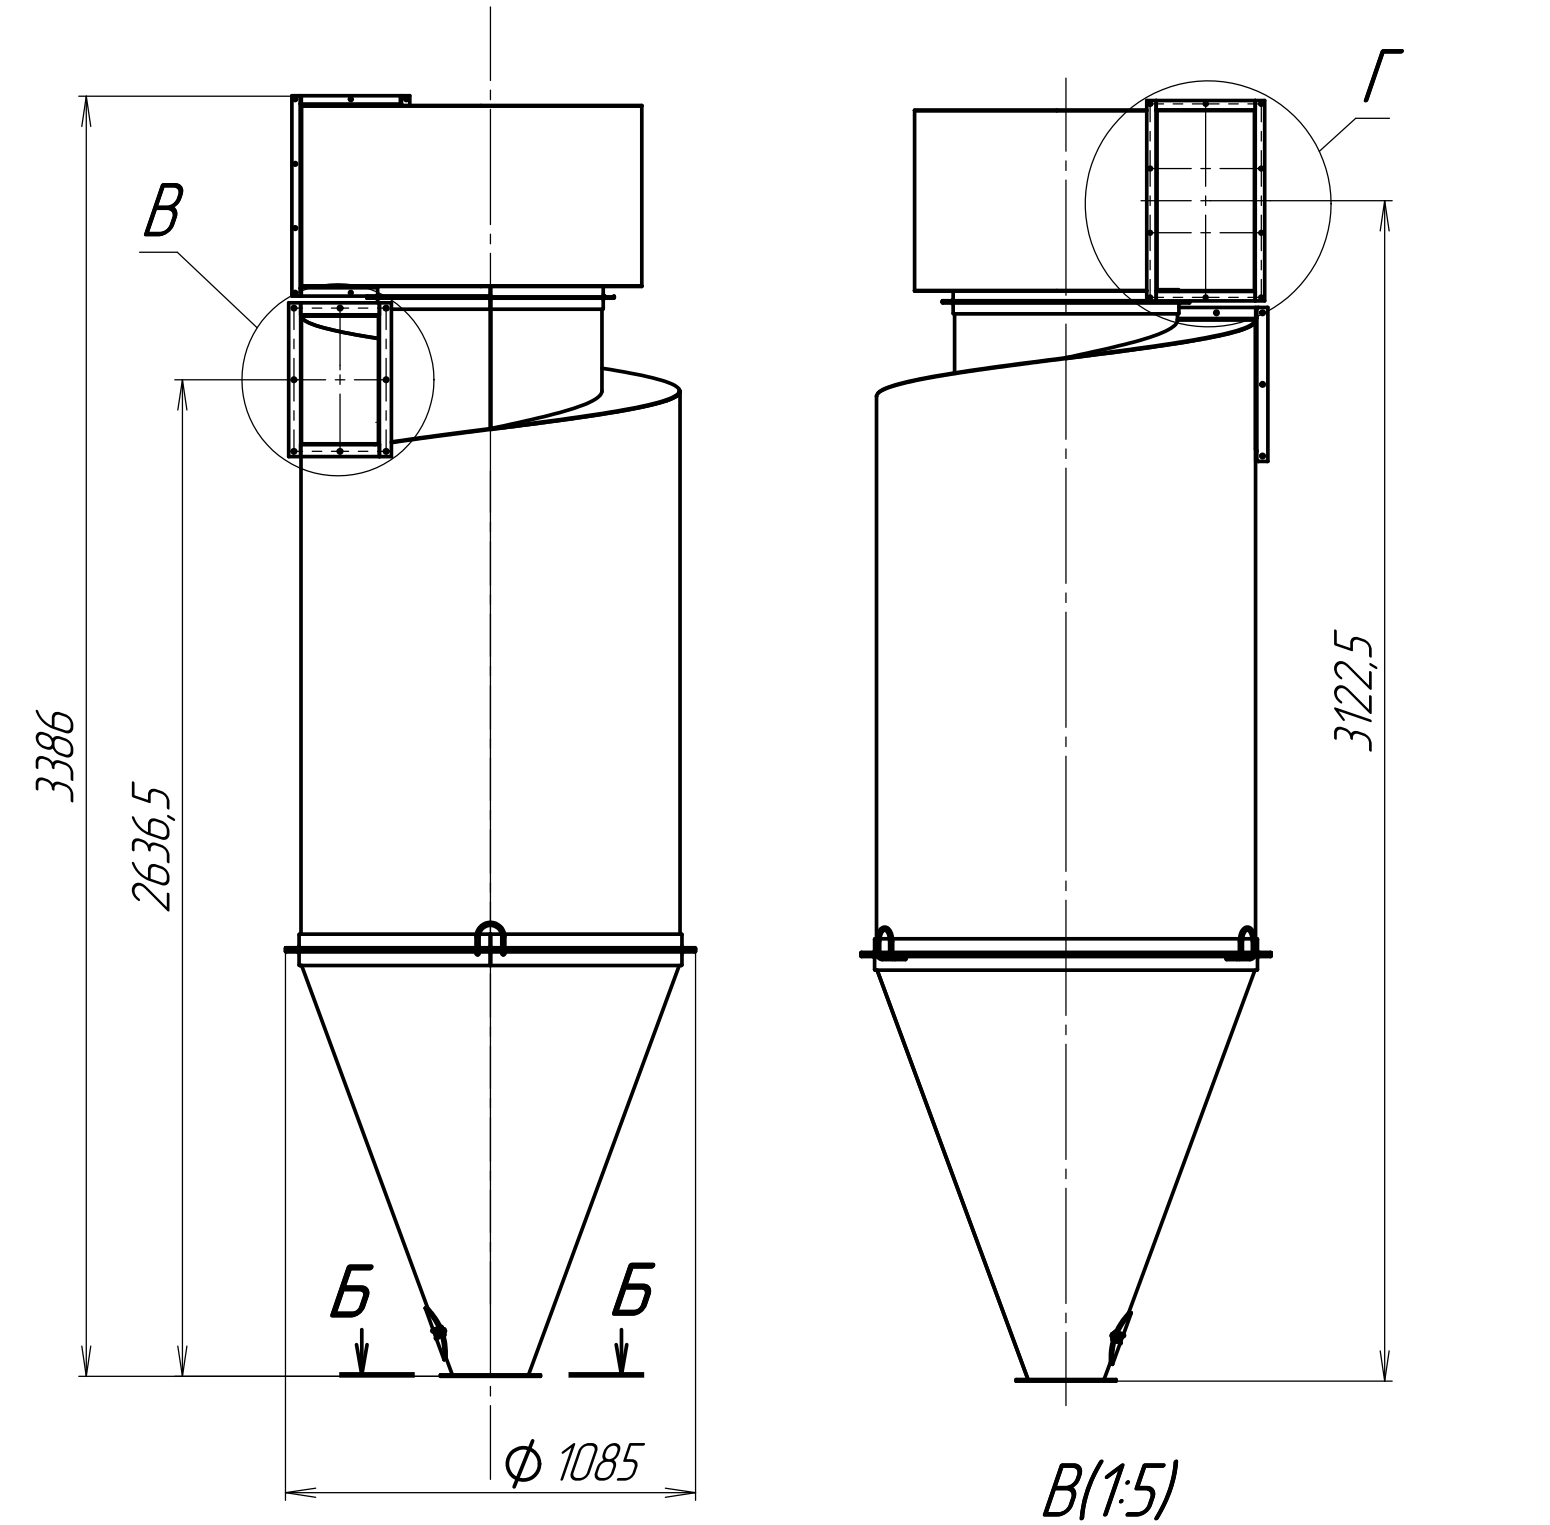


Рис.2
Остальное-см.рис.1

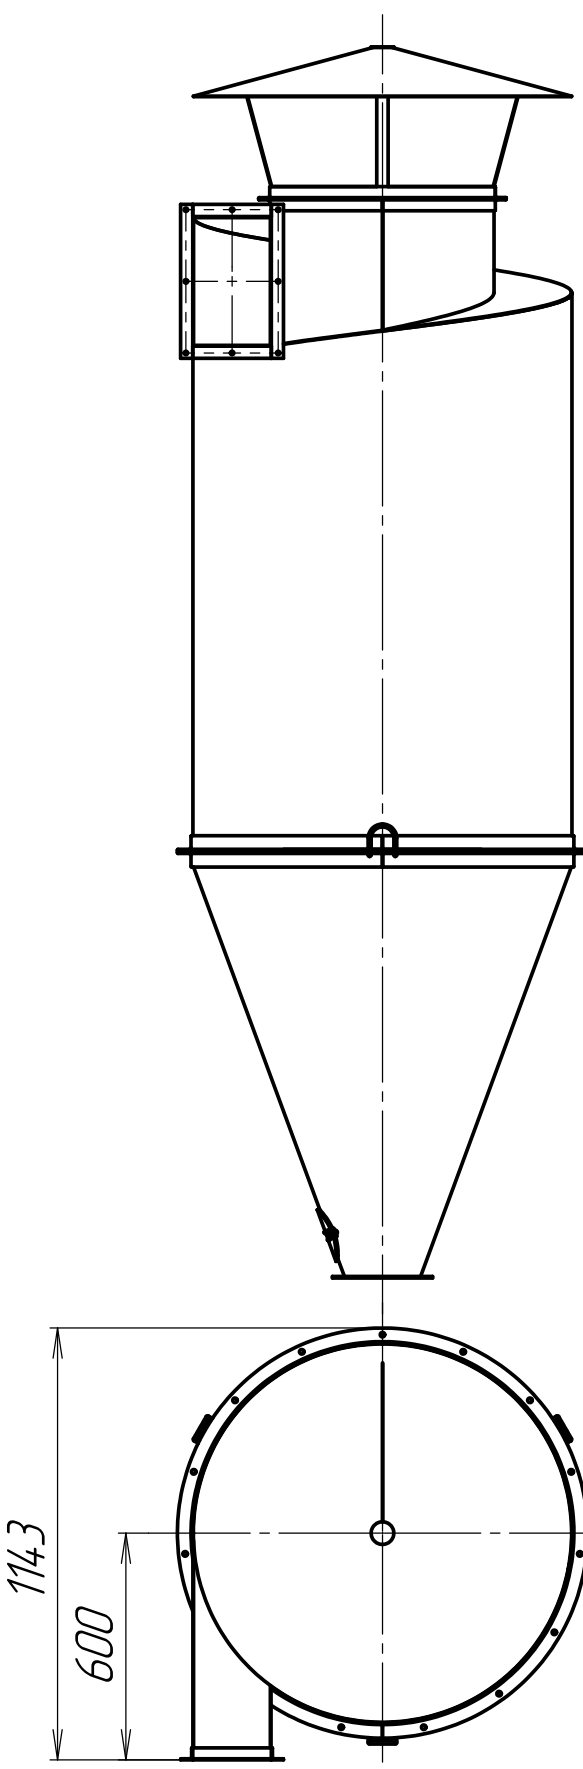


Рис.3
Остальное-см.рис.1


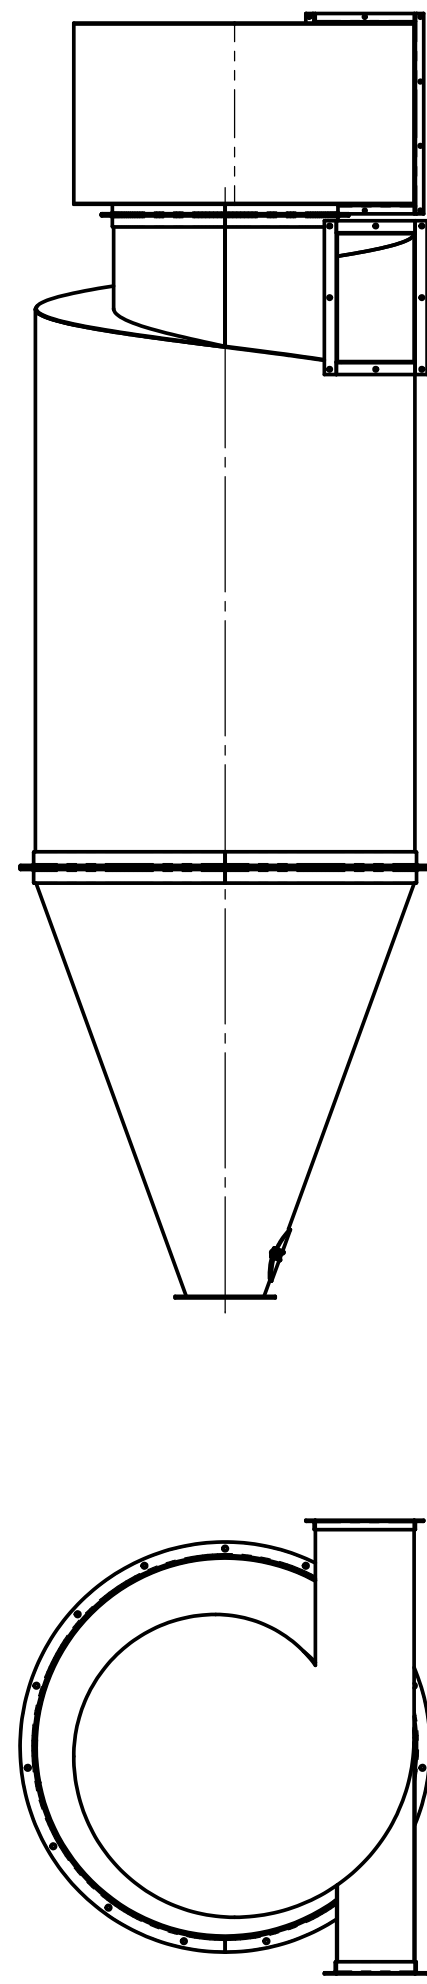


Рис.4
Остальное-см.рис.1

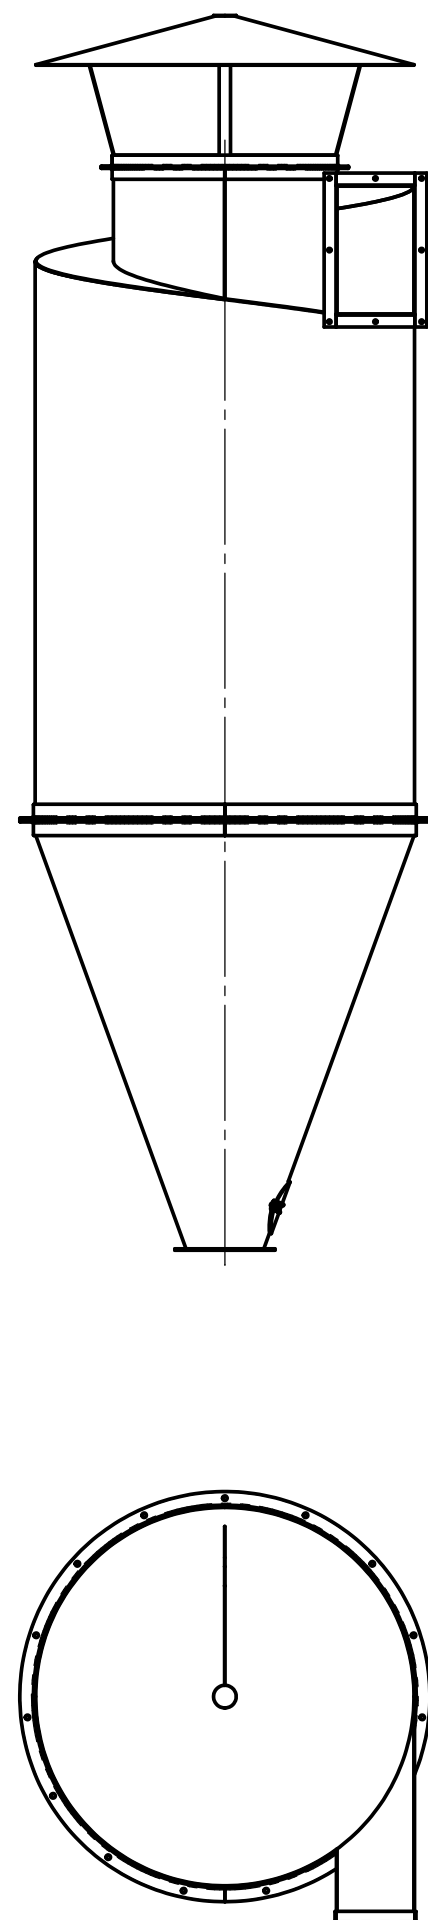

Циклон ЦОЛ-4,5

Обозначение	Рис.	Наименование	Масса
ЦОЛ-4,5.00.000	1	ЦОЛ-4,5ПУ(правый с цлиткой)	200
-01	2	ЦОЛ-4,5ПЗ(правый с зонтом)	178
-02	3	ЦОЛ-4,5ЛЗ(левый с цлиткой)	200
-03	4	ЦОЛ-4,5ЛЗ(левый с зонтом)	178

Производительность - 4500 м3/час.


93 000'00'00'9-V017

Рис.1

Рис.2
Остальное-см.рис.1

Рис.3
Остальное-см.рис.1

Рис.4
Остальное-см.рис.1

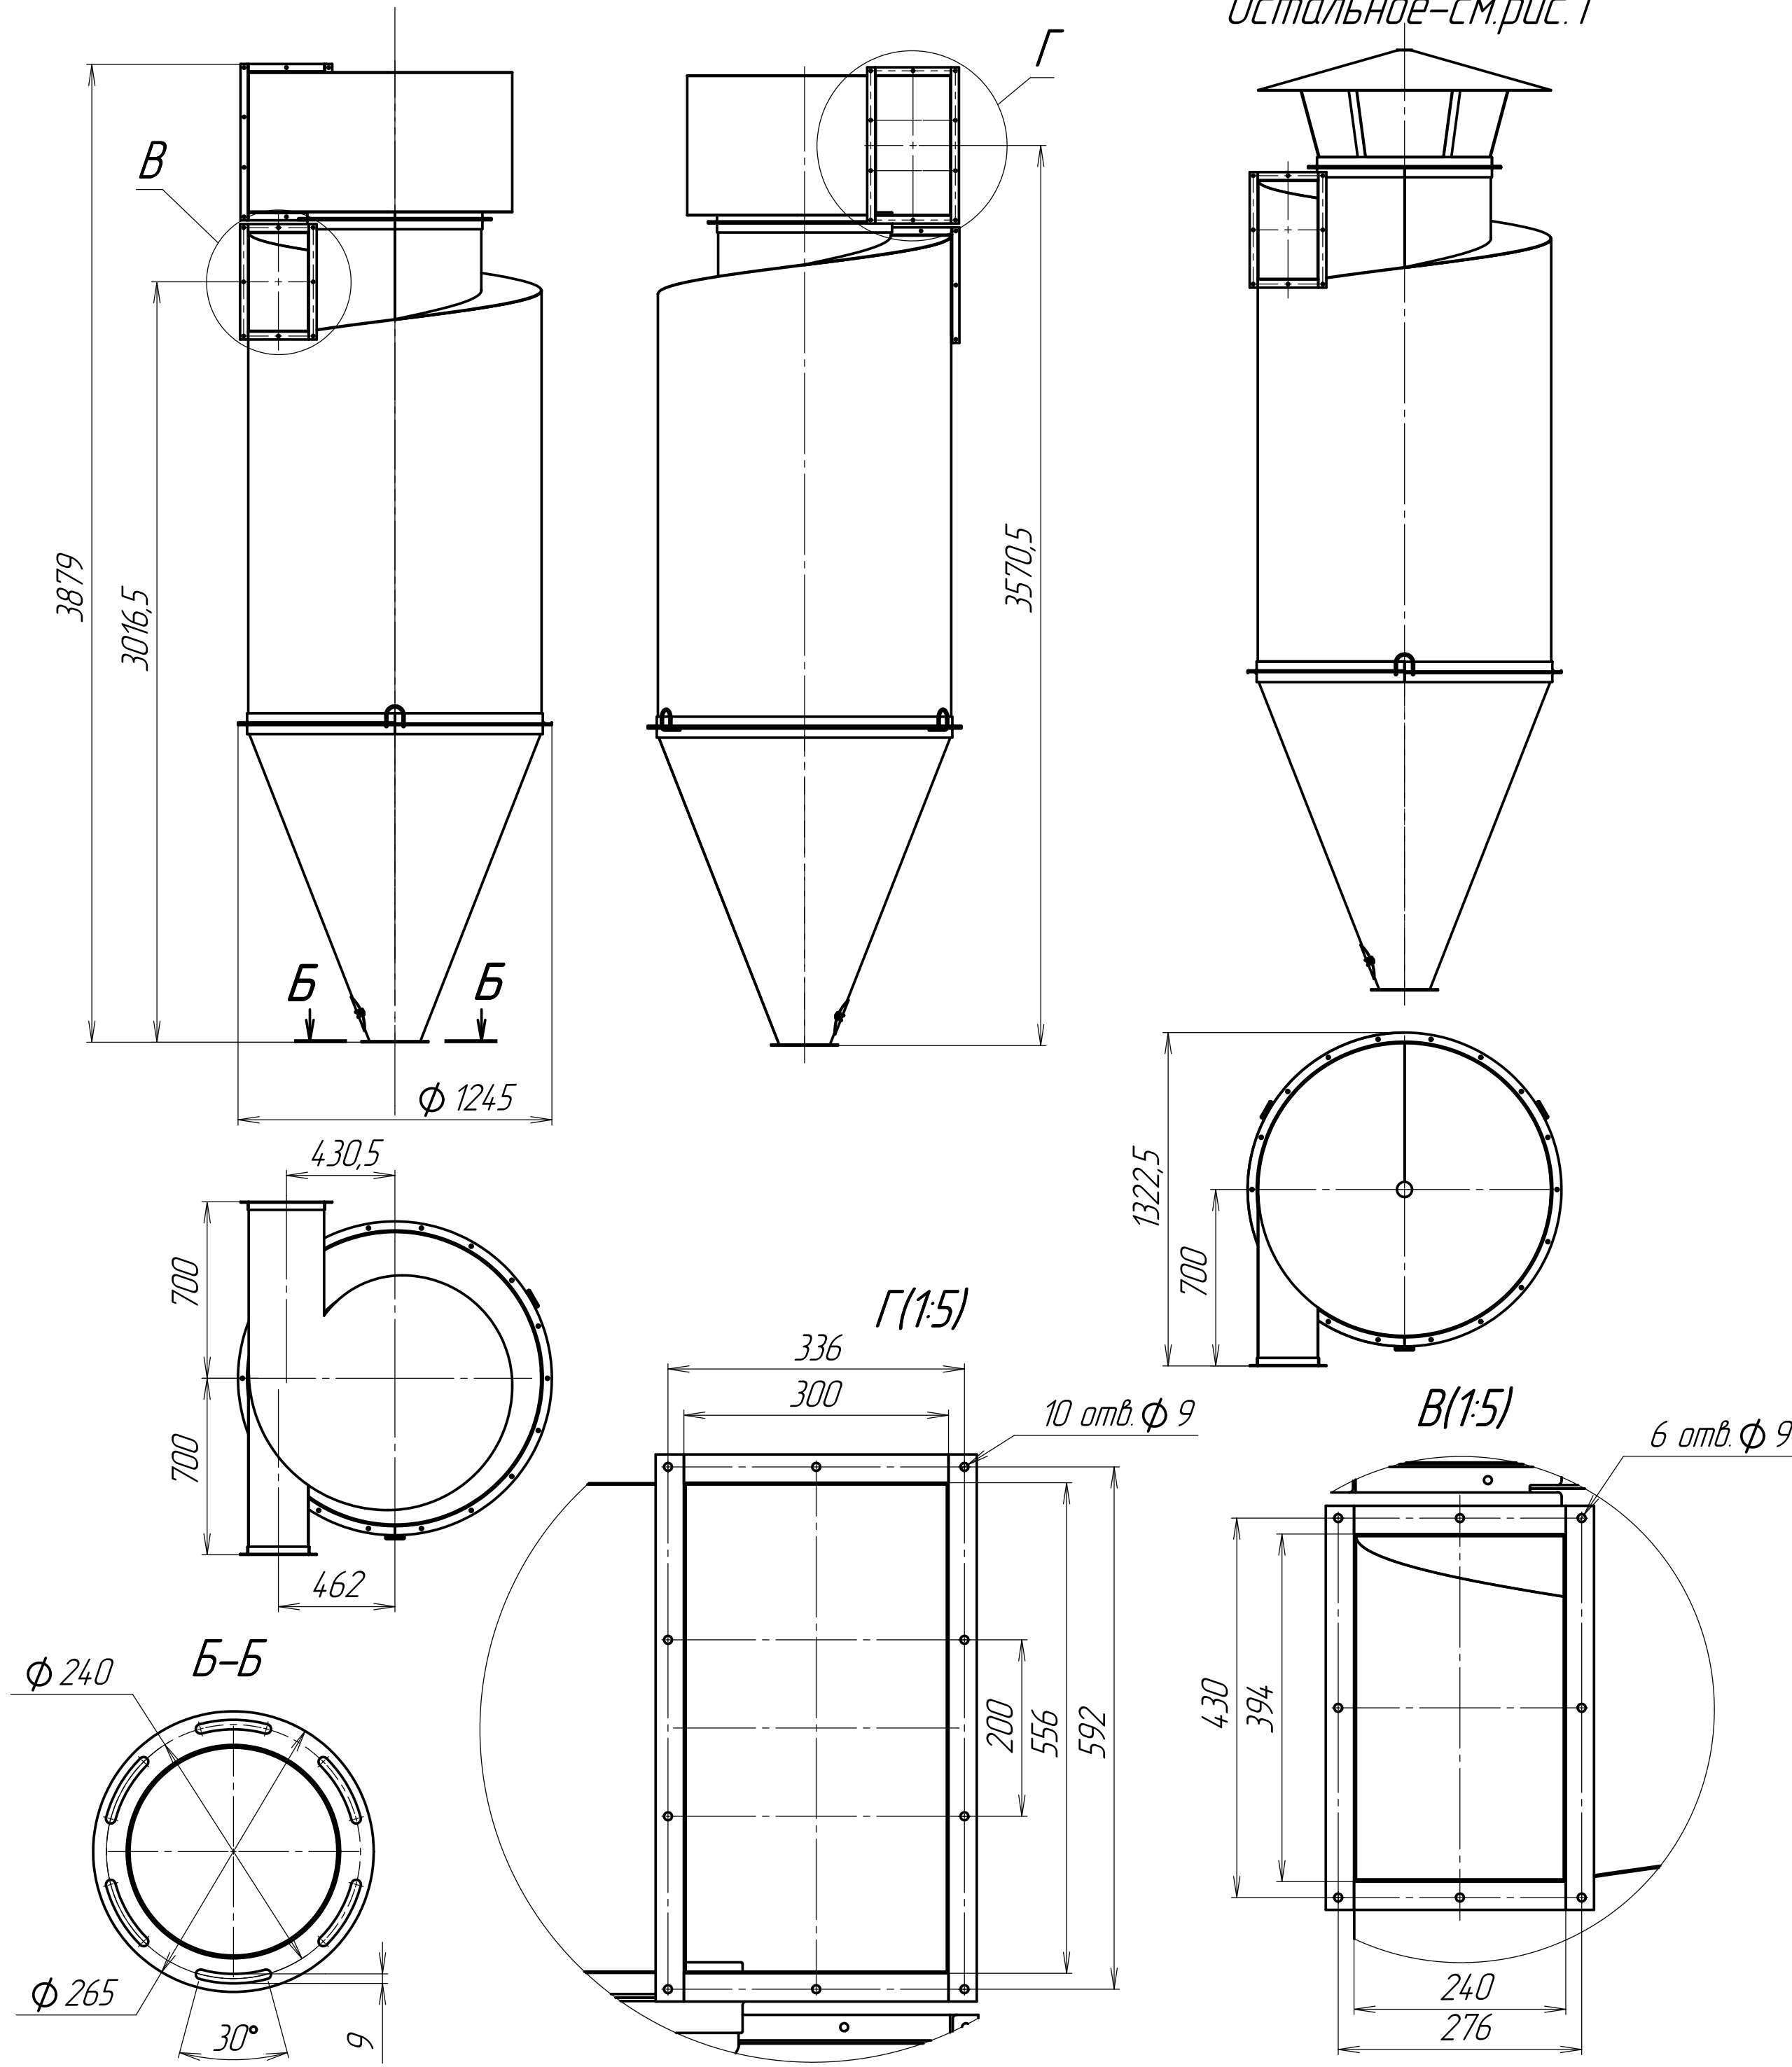

Циклон ЦОЛ-6

Обозначение	Рис.	Наименование	Масса
ЦОЛ-6.00.00.000	1	ЦОЛ-6ПЧ(правый с цулиткой)	322
-01	2	ЦОЛ-6ПЗ(правый с зонтом)	298
-02	3	ЦОЛ-6ЛЧ(левый с цулиткой)	322
-03	4	ЦОЛ-6ЛЗ(левый с зонтом)	298

Производительность - 6000 м3/час.

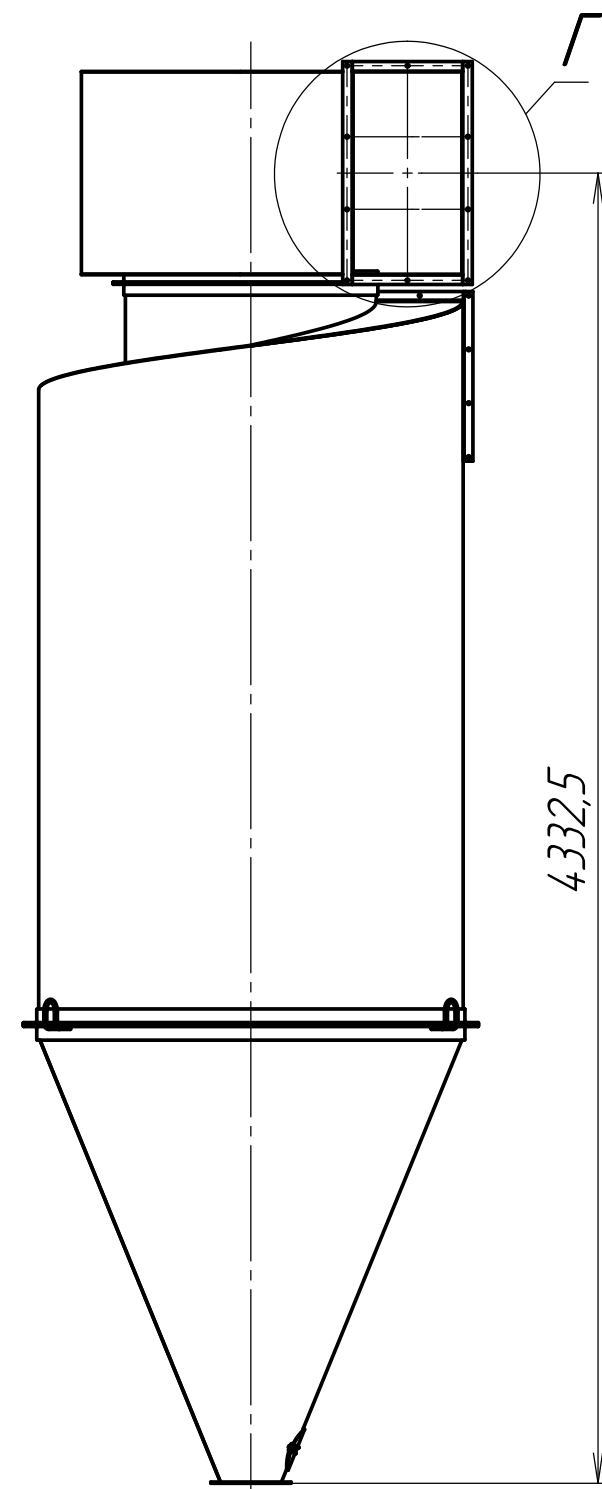
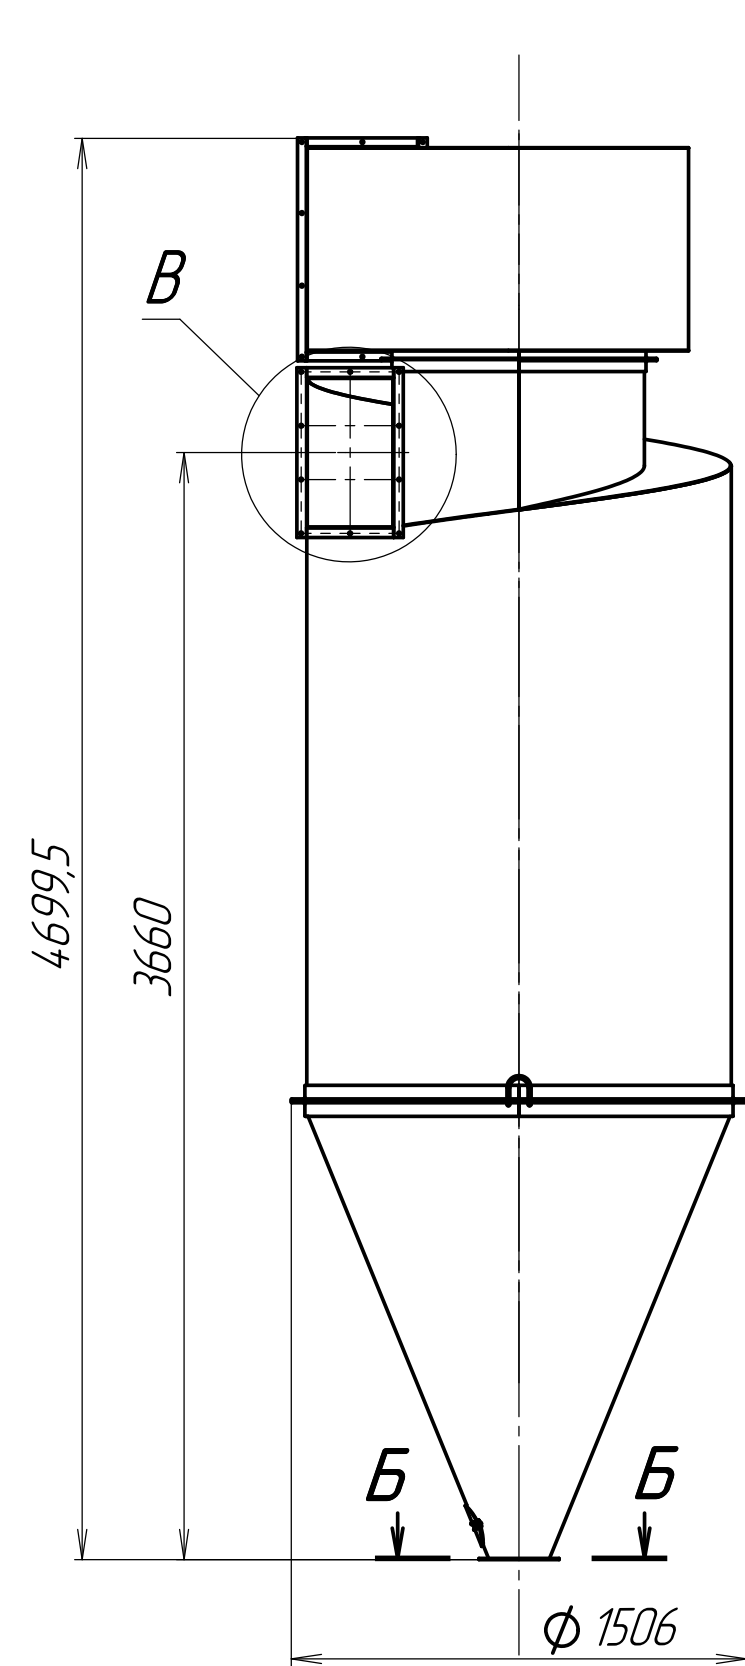


Рис.2
Остальное-см.рис.1

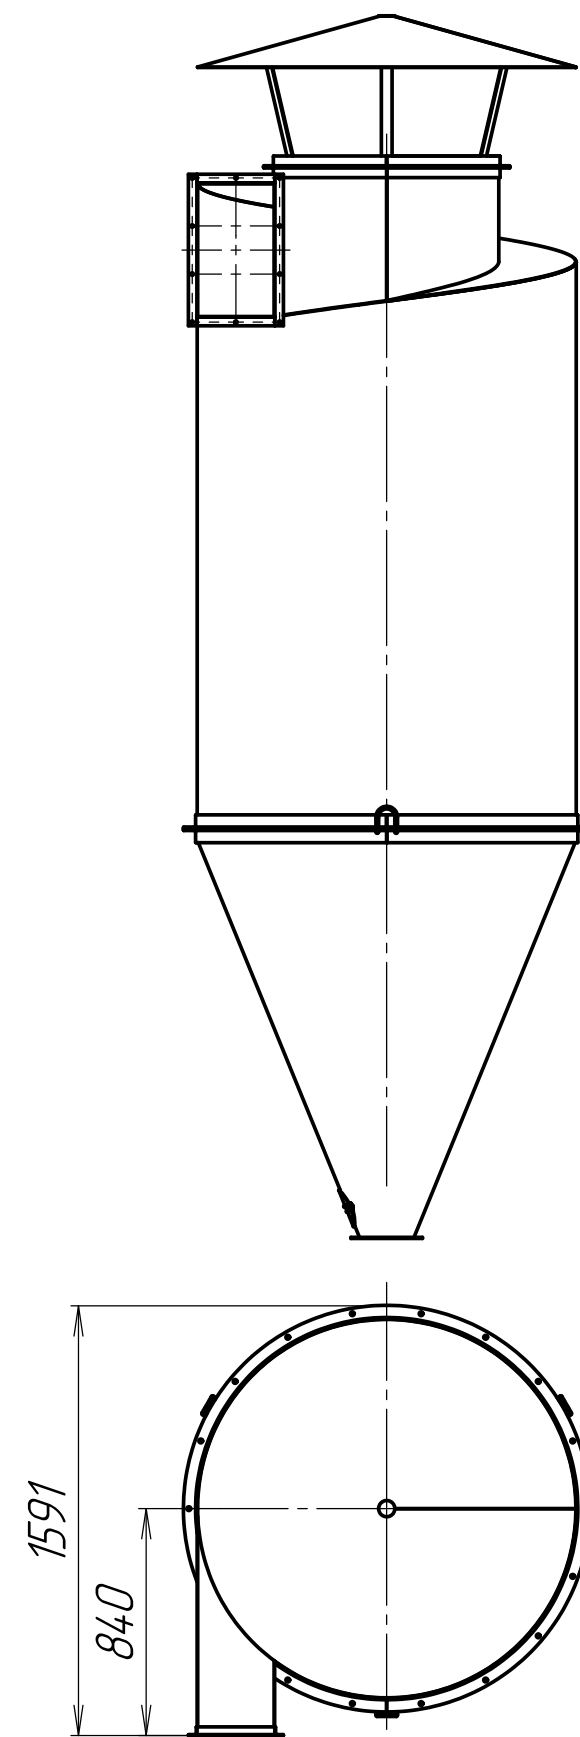


Рис.3
Остальное-см.рис.1



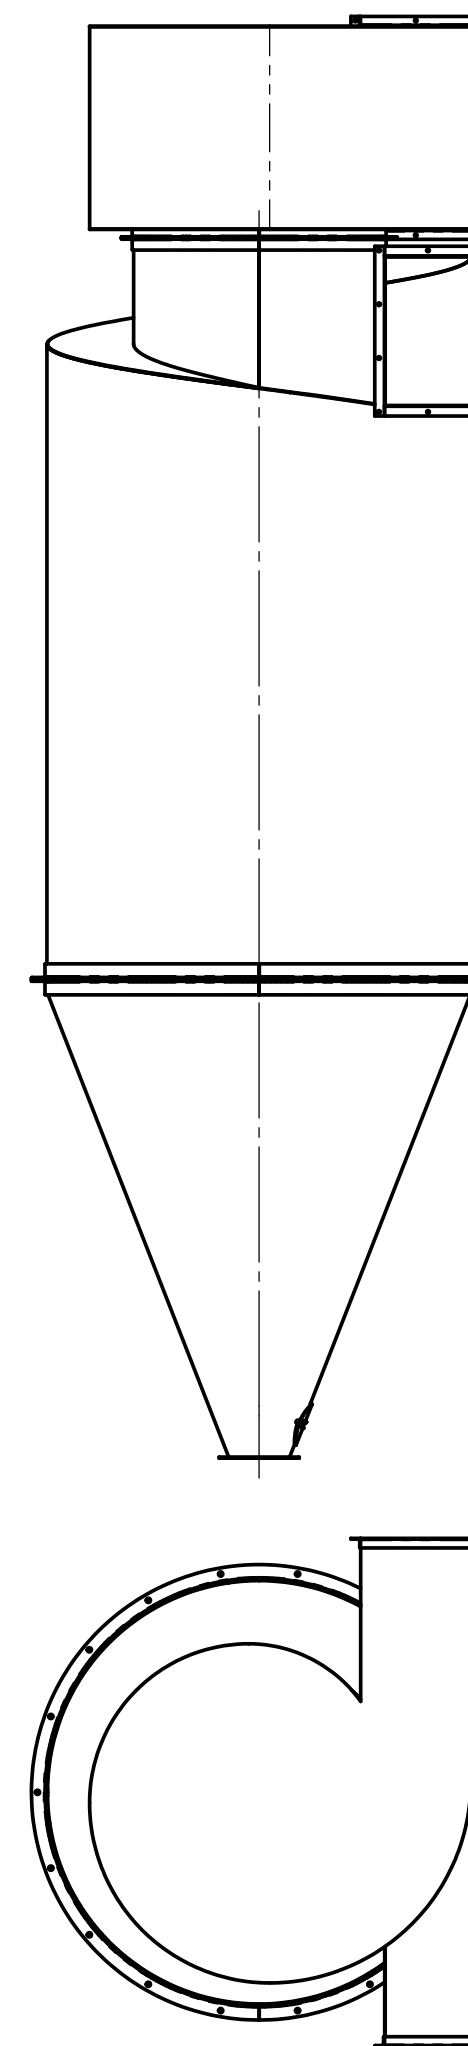


Рис.4
Остальное-см.рис.1

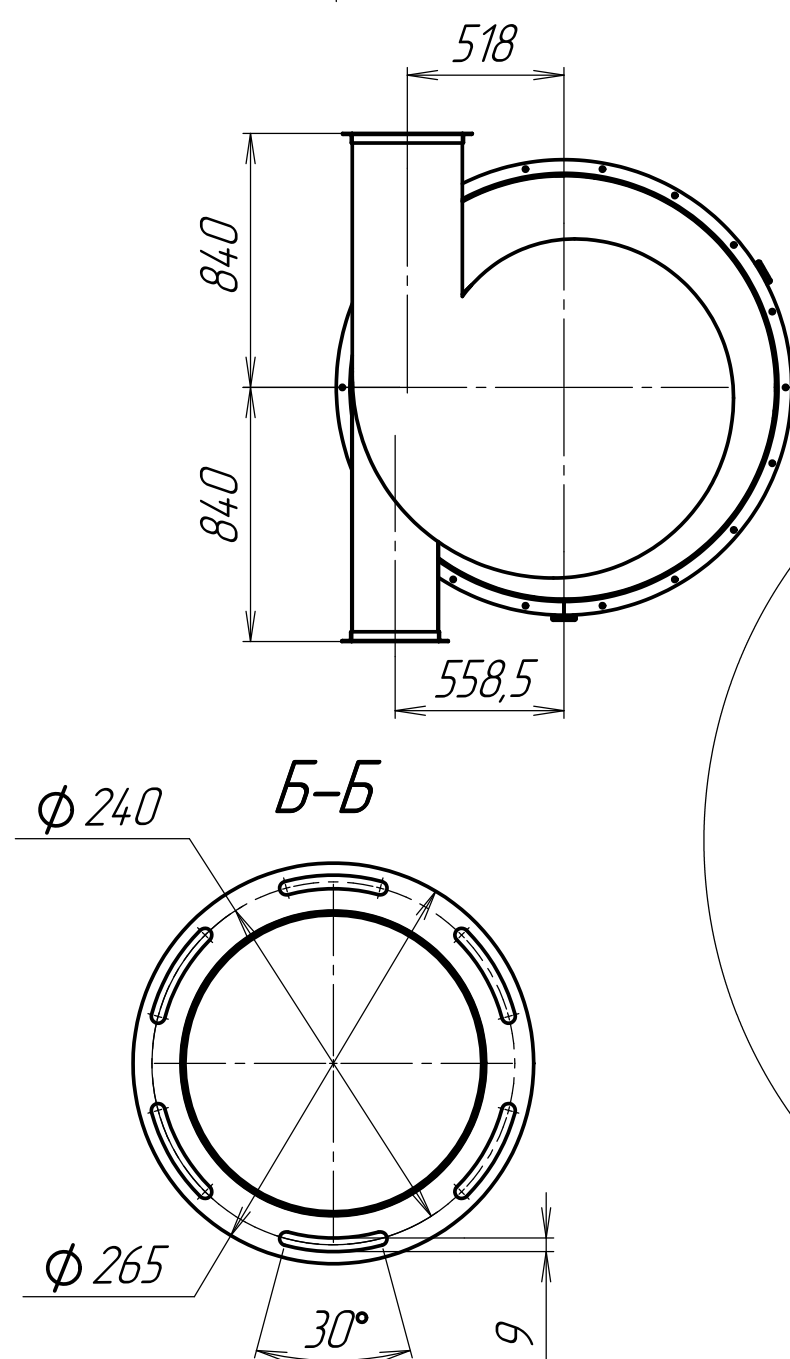
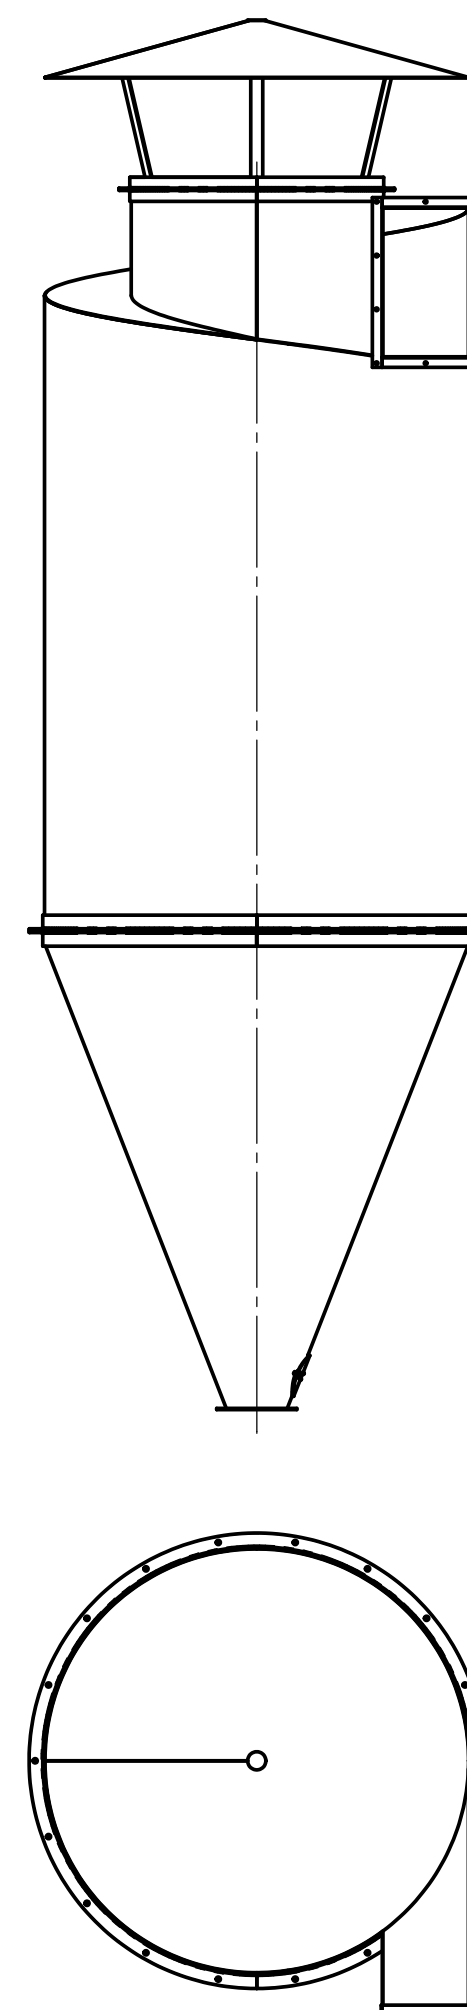


Г(1:5)

400

365

10 отв. Φ 9

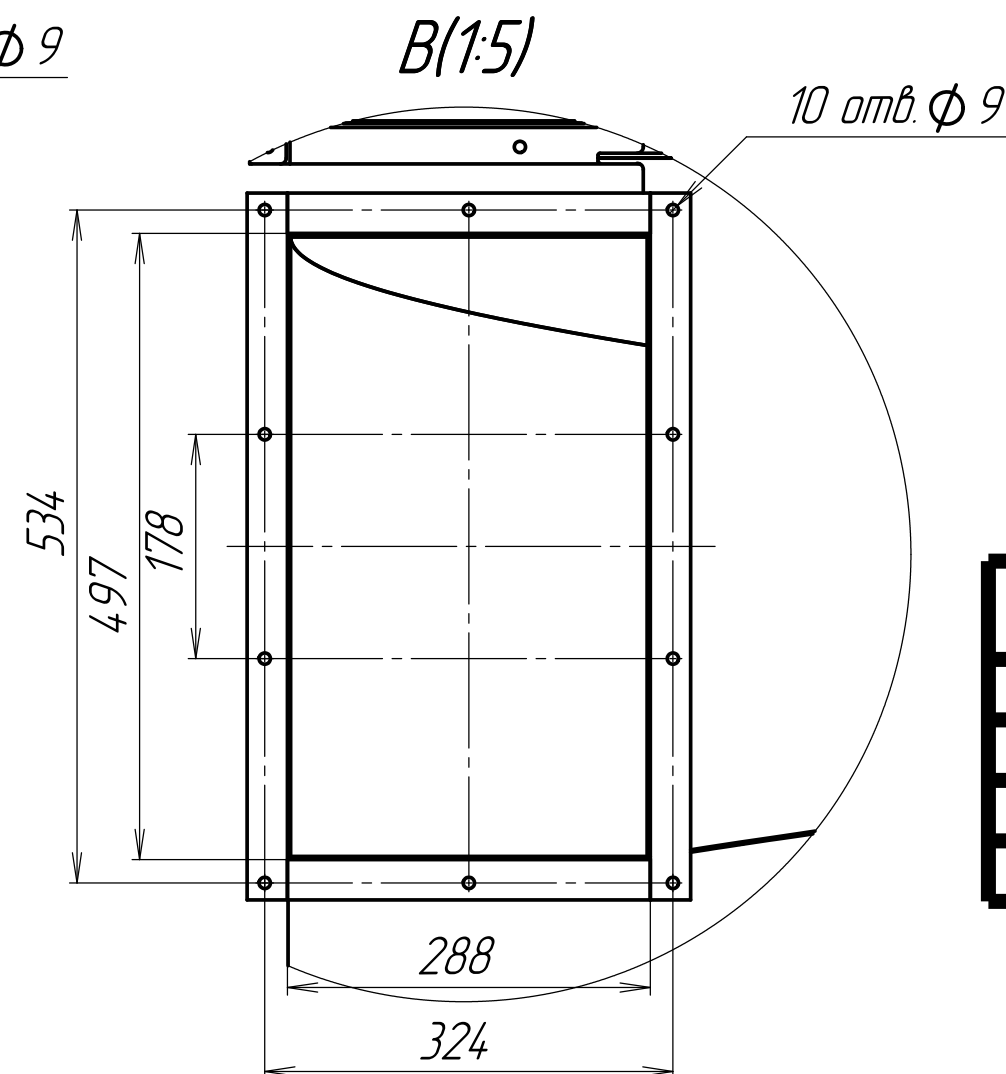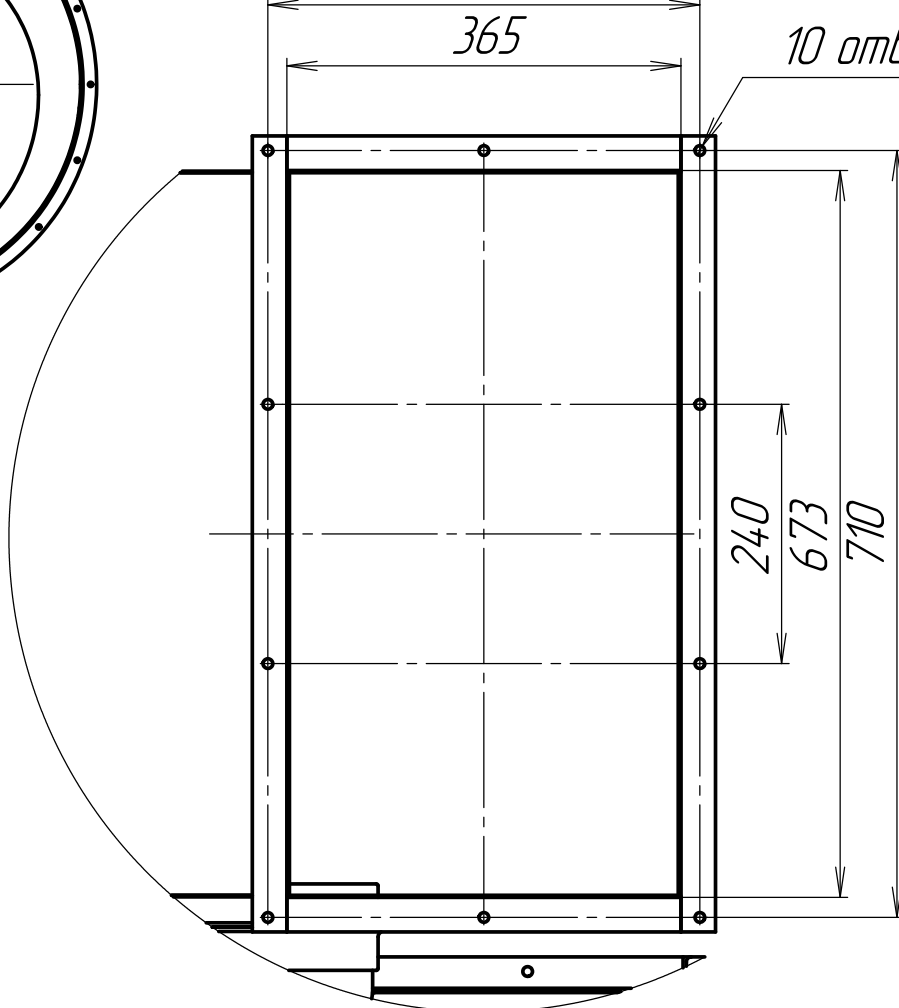

Циклон ЦОЛ-9

Обозначение	Рис.	Наименование	Масса
ЦОЛ-9.00.00.000	1	ЦОЛ-9ПУ(правый с цлиткой)	488
-01	2	ЦОЛ-9ПЗ(правый с зонтом)	440
-02	3	ЦОЛ-9ЛЧ(левый с цлиткой)	488
-03	4	ЦОЛ-9ЛЗ(левый с зонтом)	440









Производительность - 9000 м³/час.

Рис.1

Рис.2
Остальное-см.рис.1

Рис.3
Остальное-см.рис.1

Рис.4
Остальное-см.рис.1

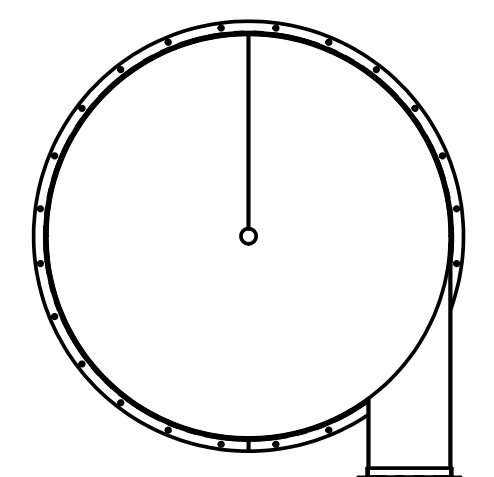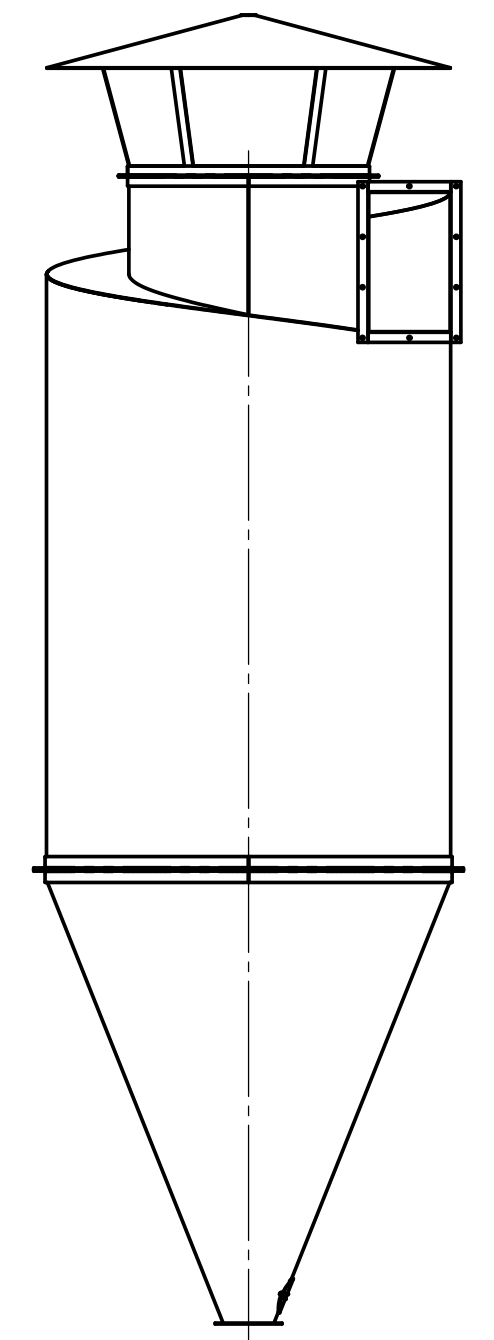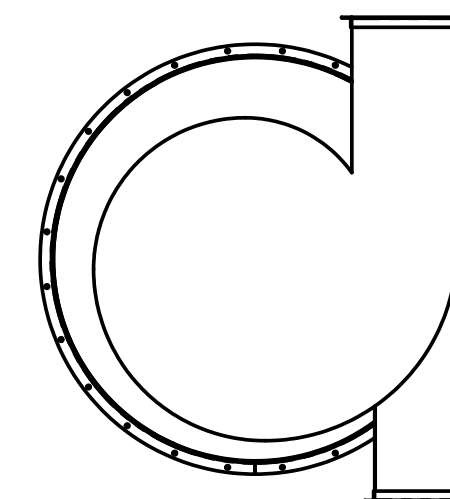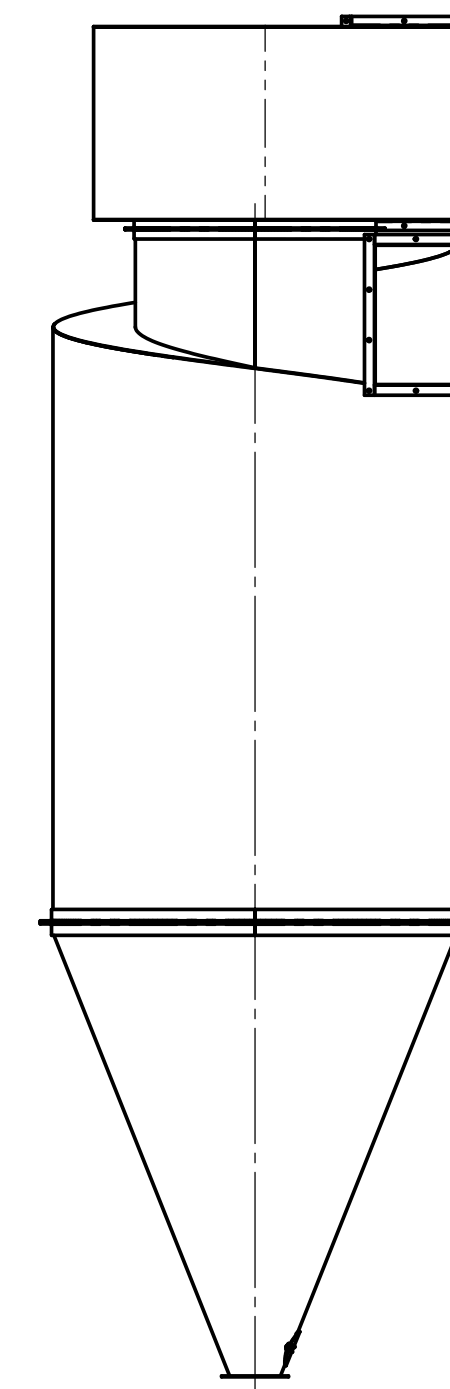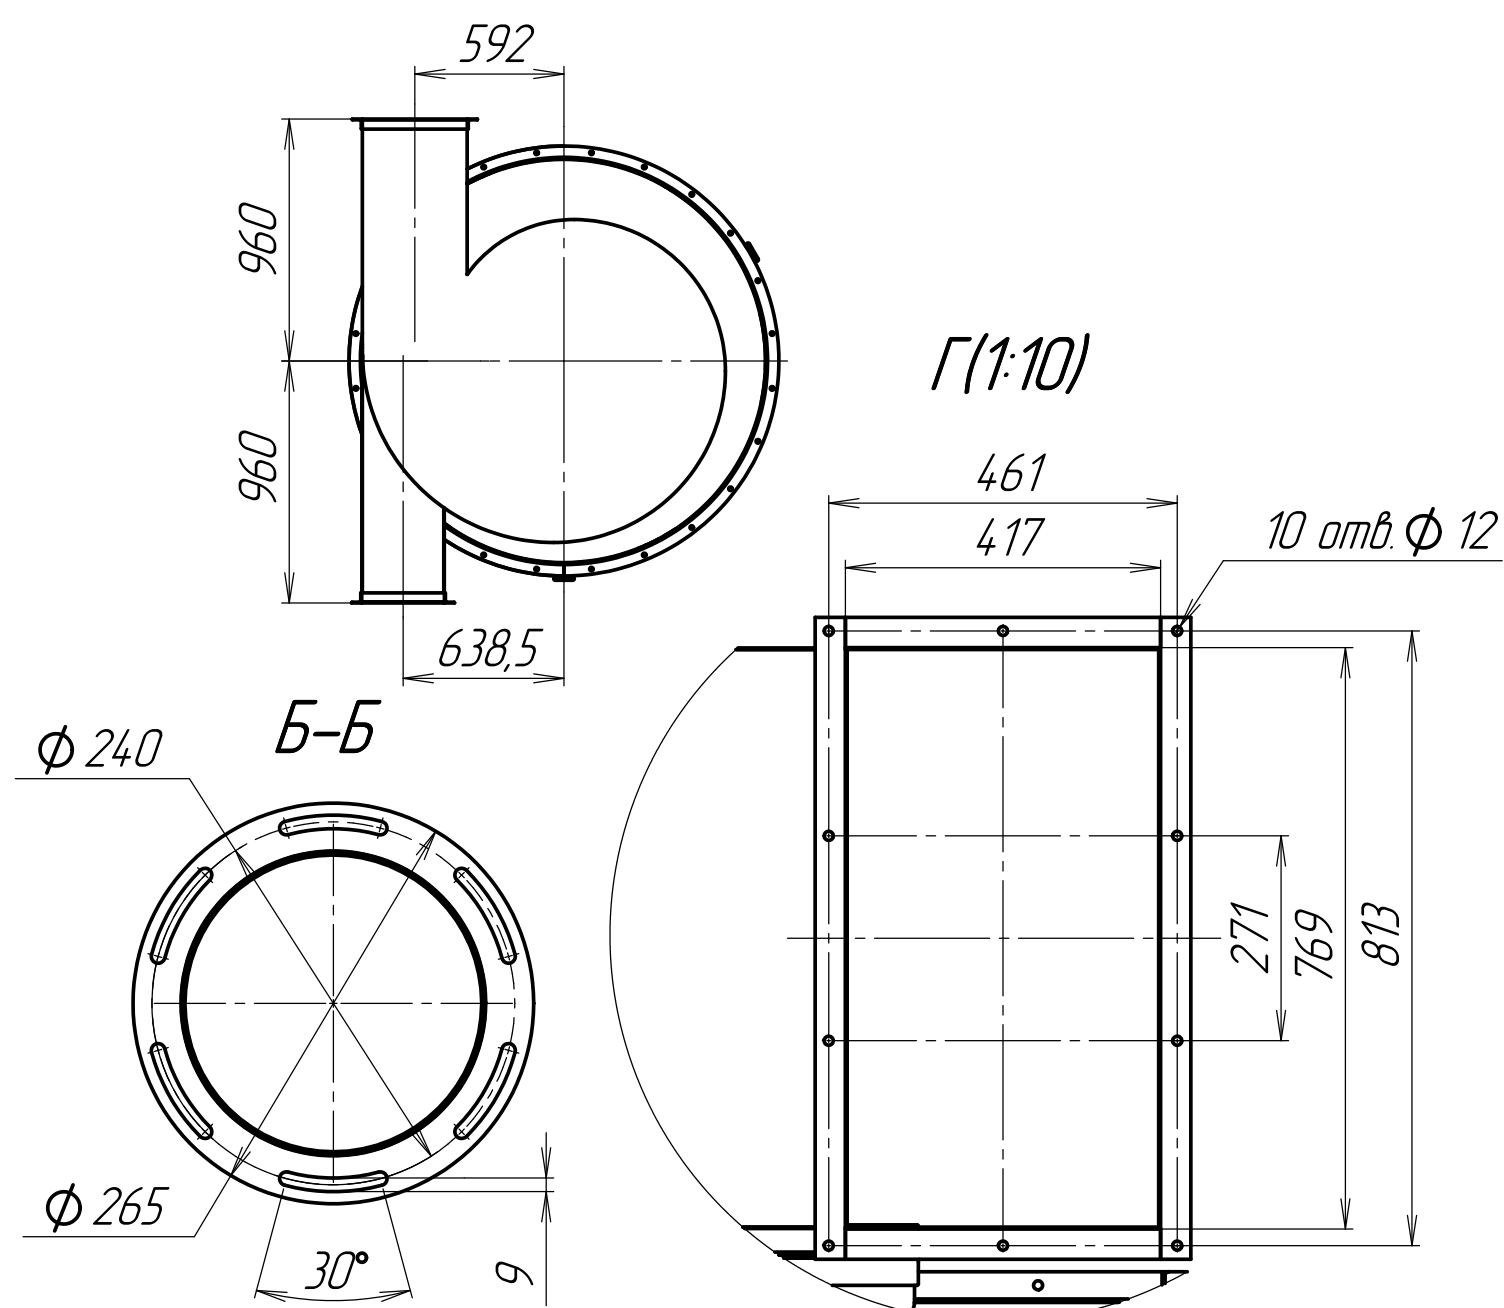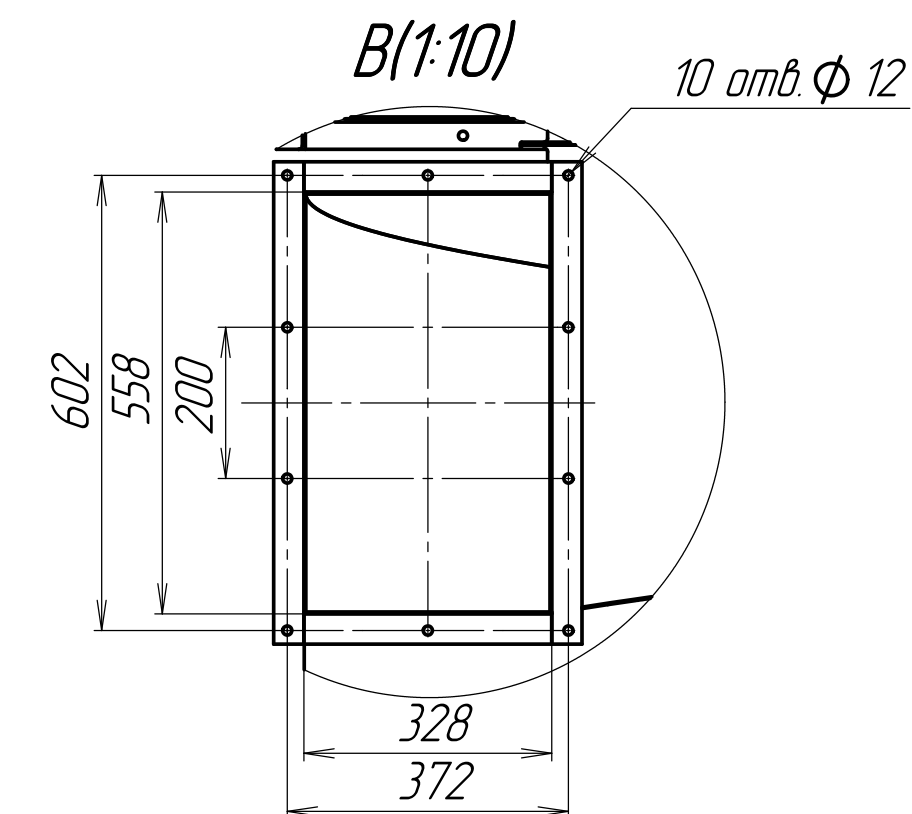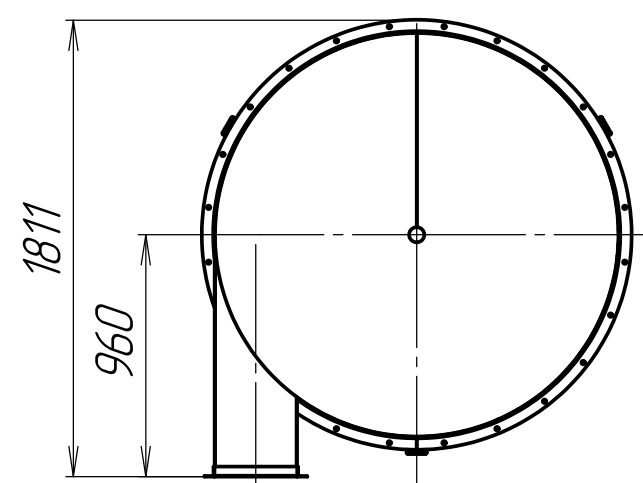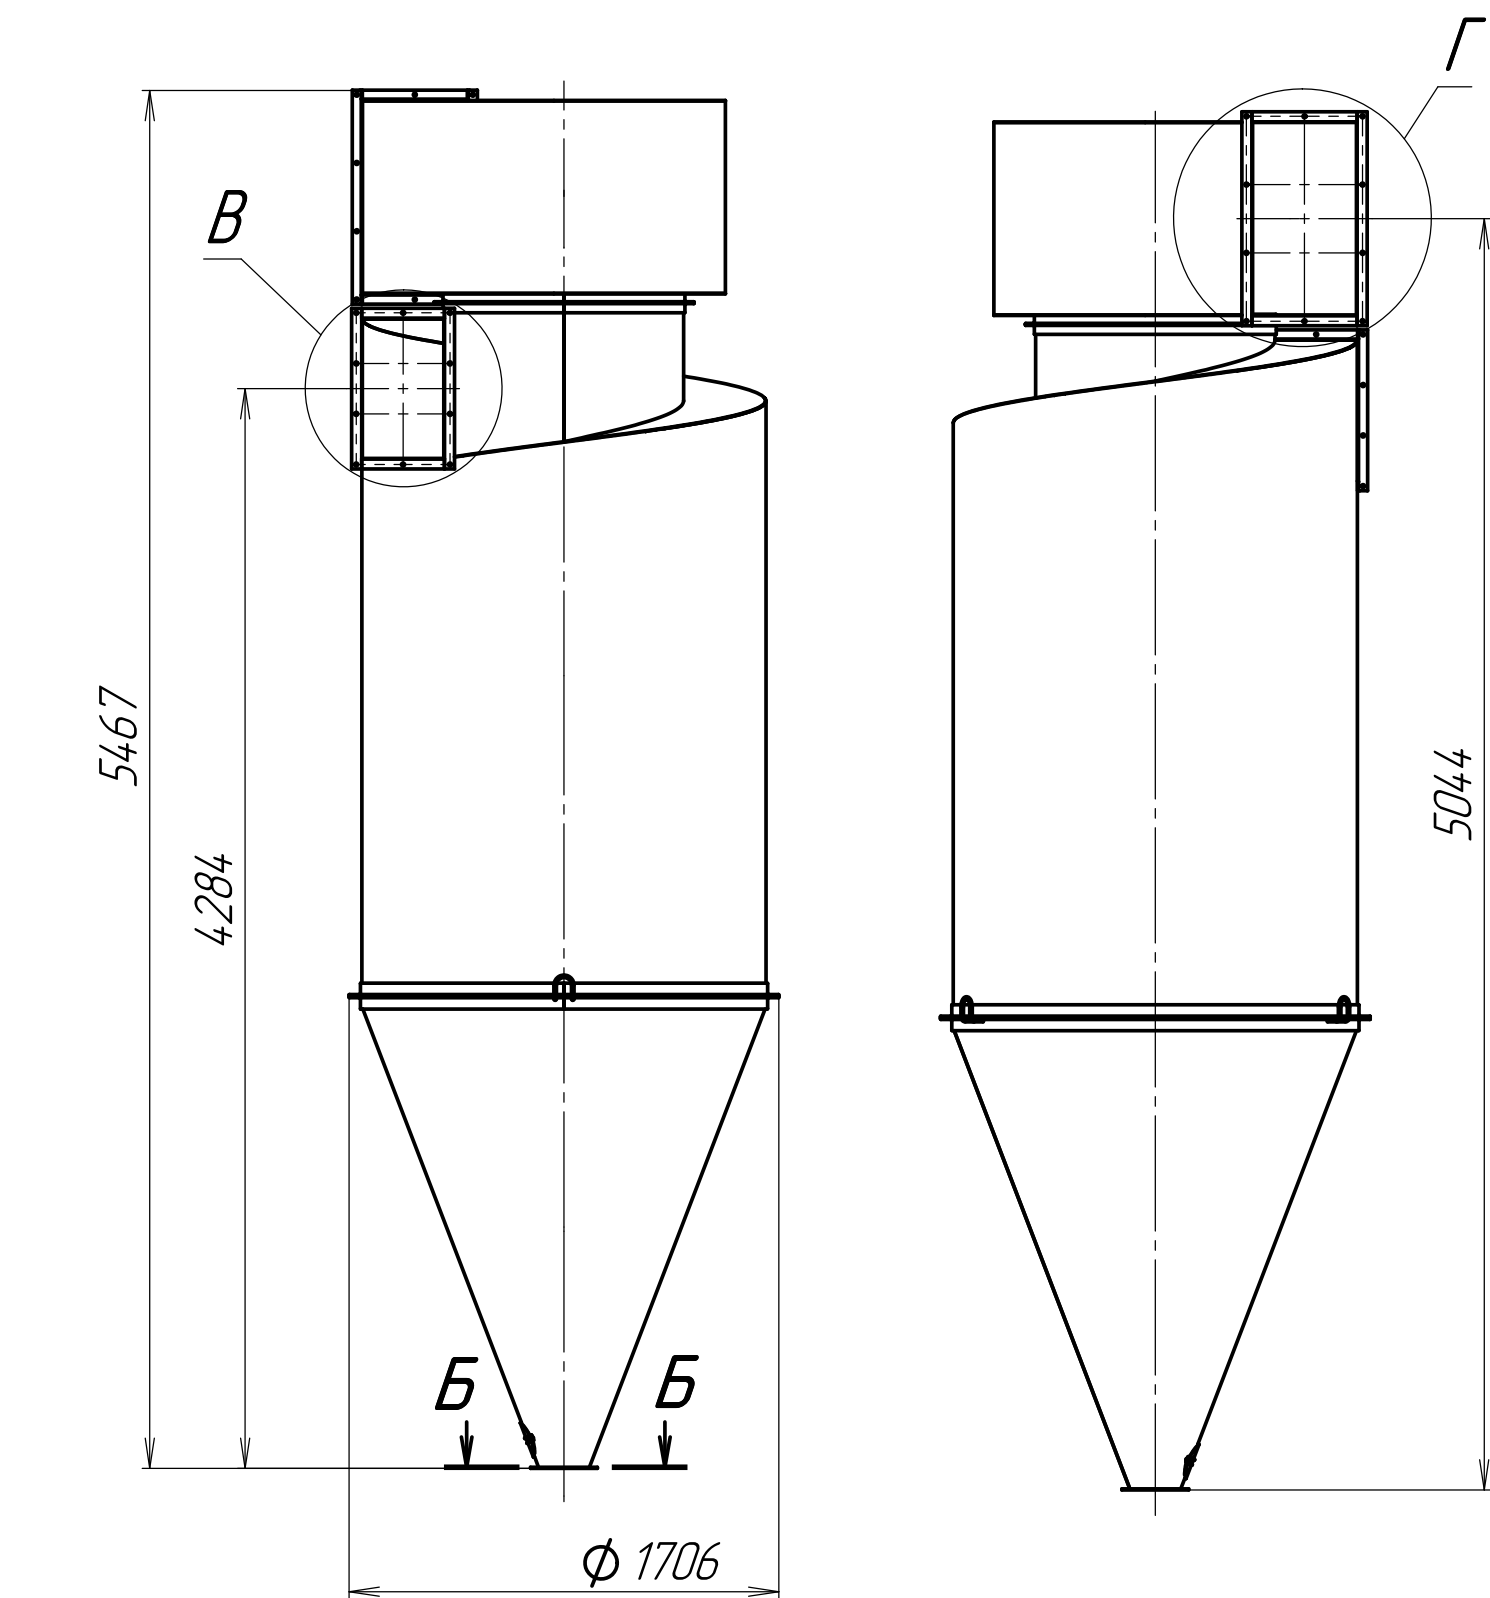

Циклон ЦОЛ-12

Обозначение	Рис.	Наименование	Масса
ЦОЛ-12.00.00.000	1	ЦОЛ-12ПУ(правый с цлиткой)	620
-01	2	ЦОЛ-12ПЗ(правый с зонтом)	546
-02	3	ЦОЛ-12ЛУ(левый с цлиткой)	620
-03	4	ЦОЛ-12ЛЗ(левый с зонтом)	546

Производительность - 12000 м3/час.

Рис.1

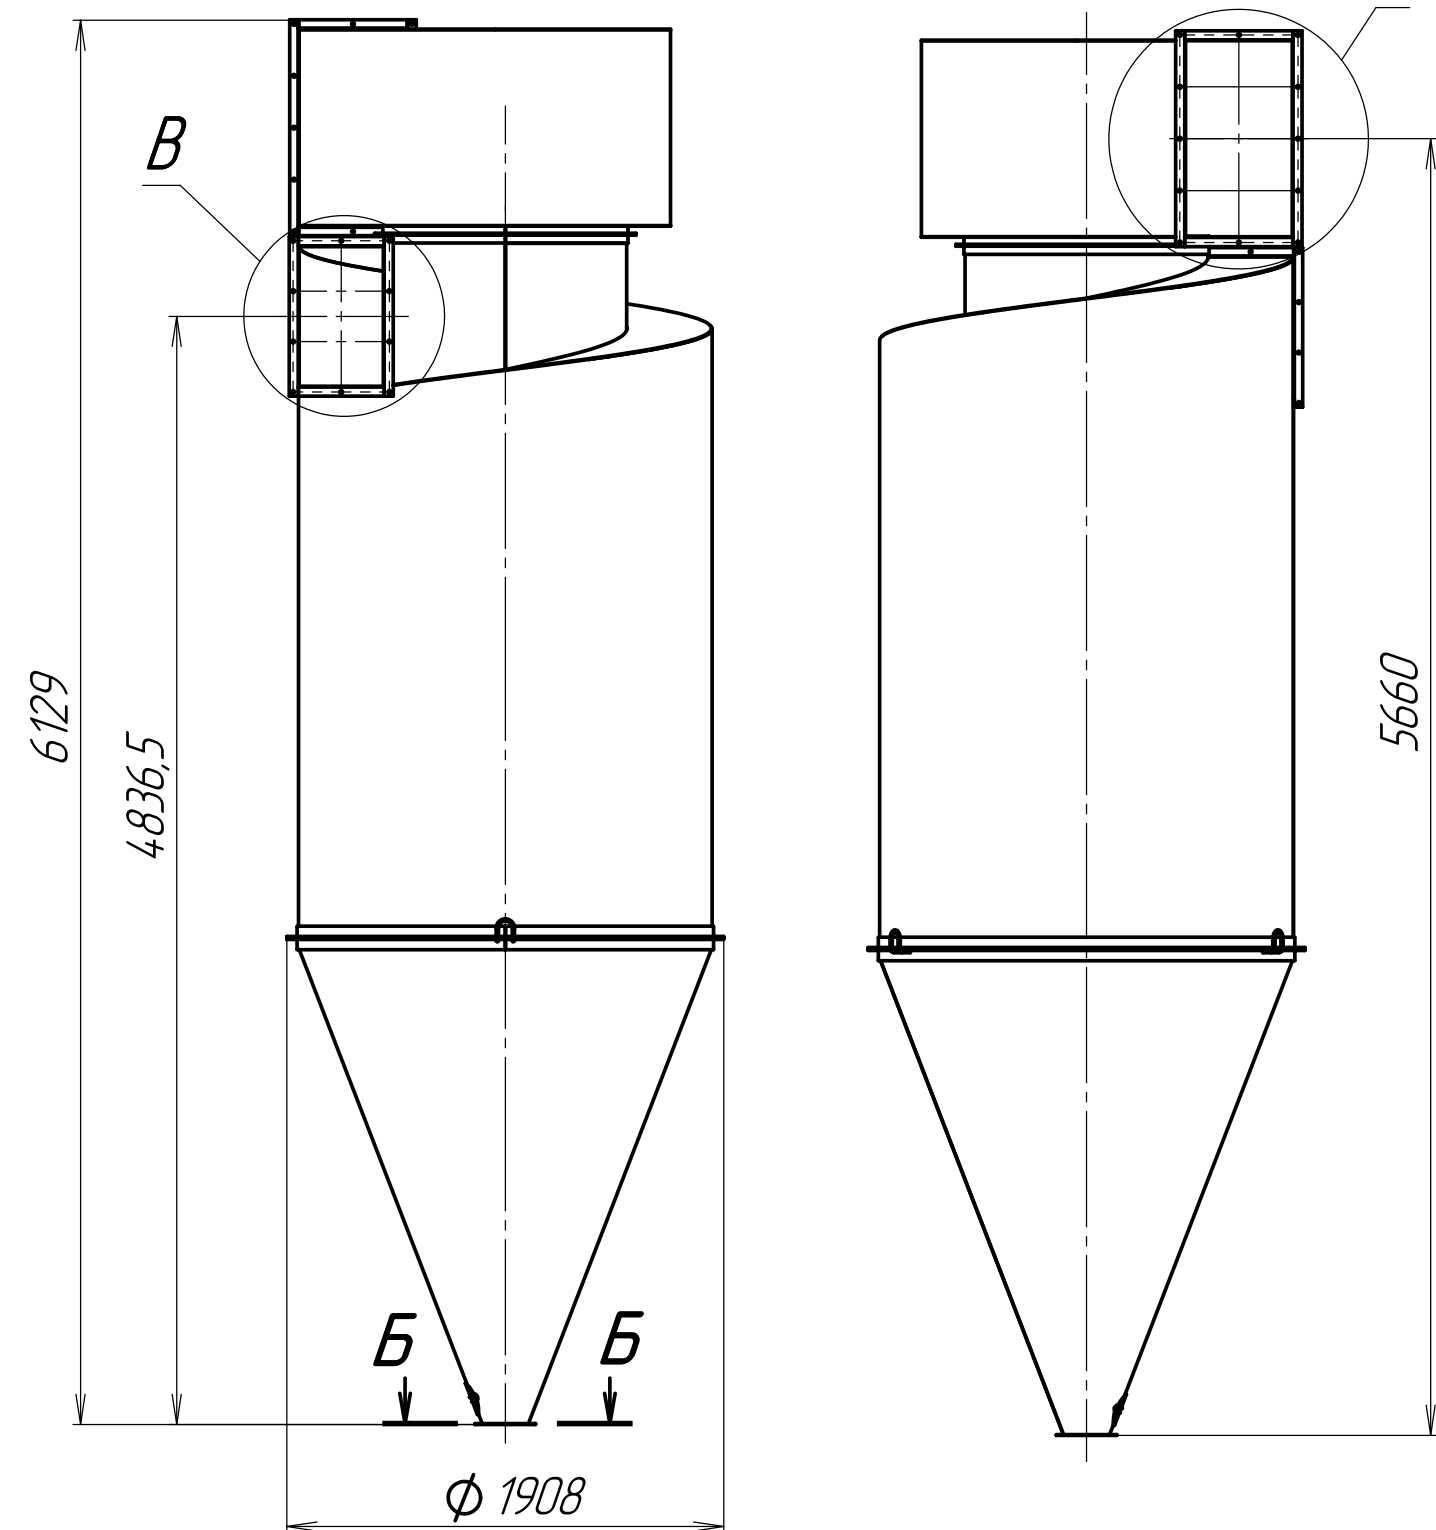


Рис.2
Остальное-см.рис.1

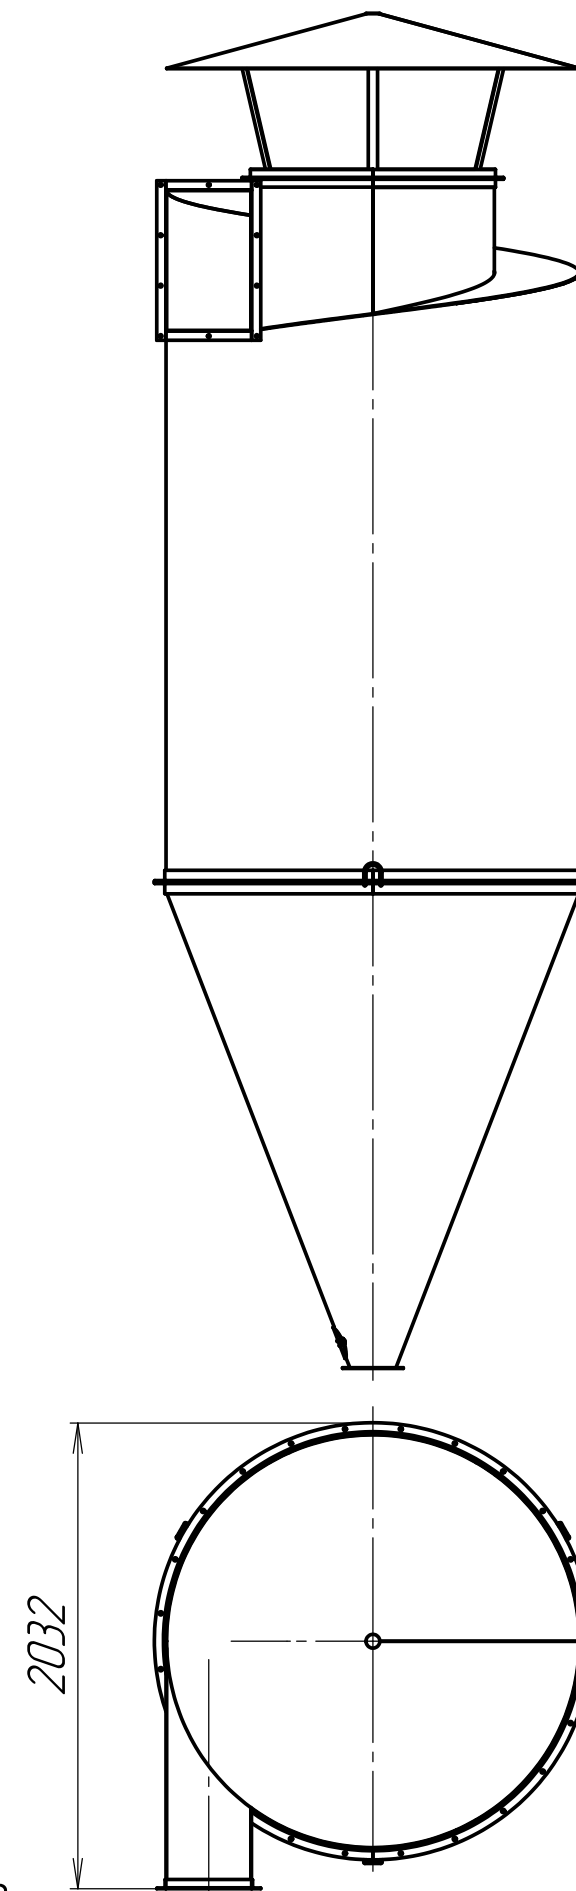


Рис.3
Остальное-см.рис.1




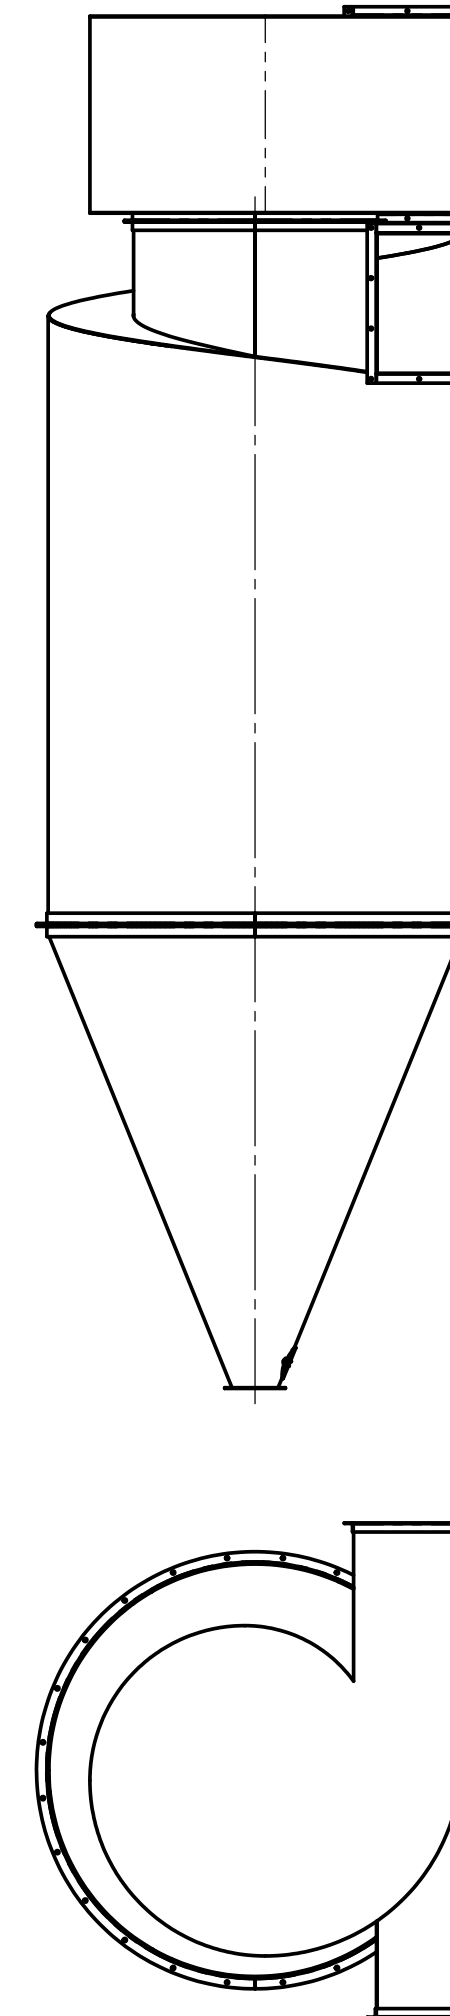




Рис.4
Остальное-см.рис.1

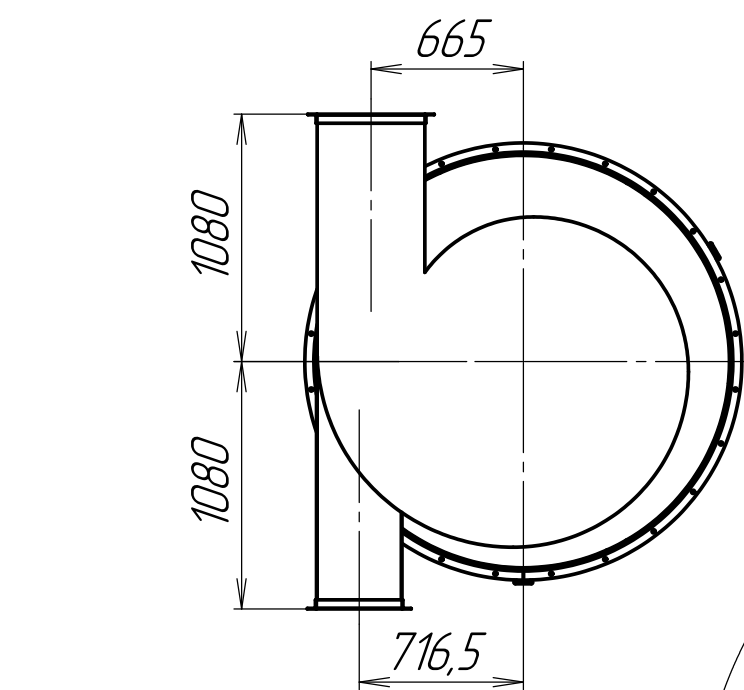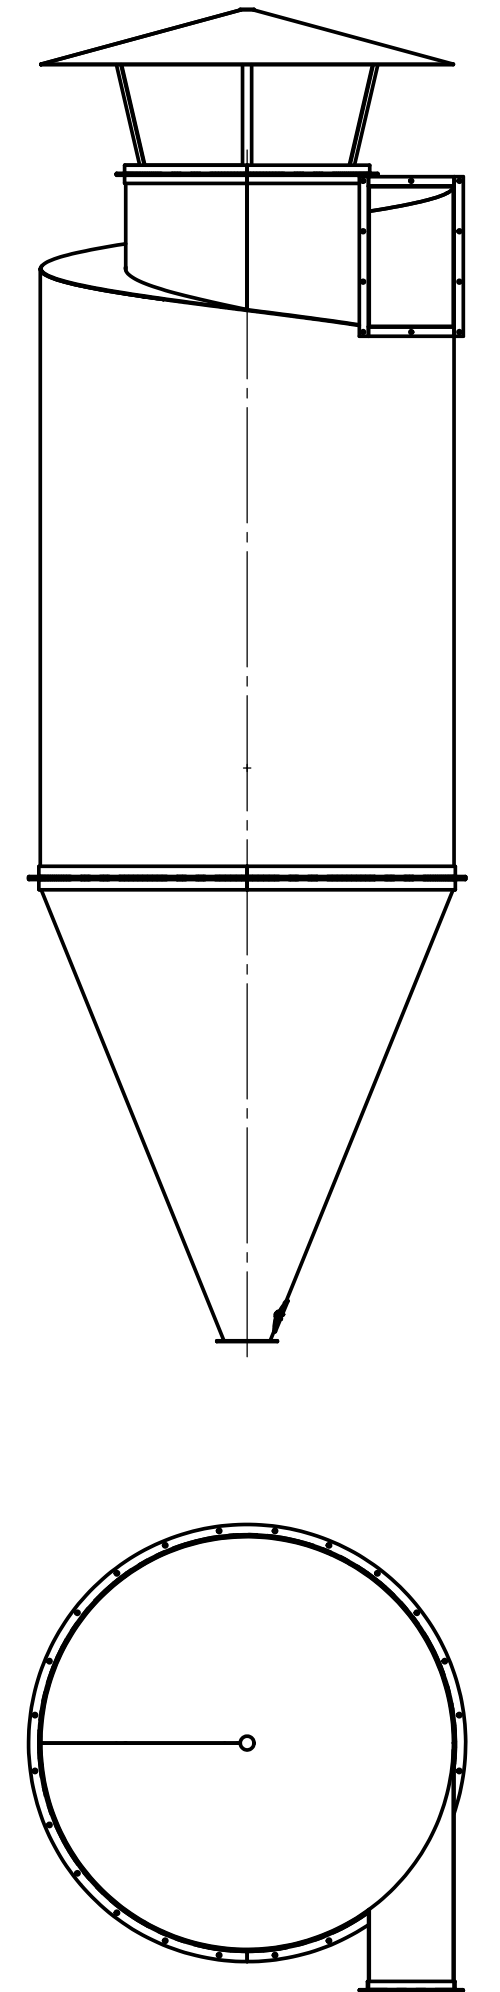

Г(1:10)

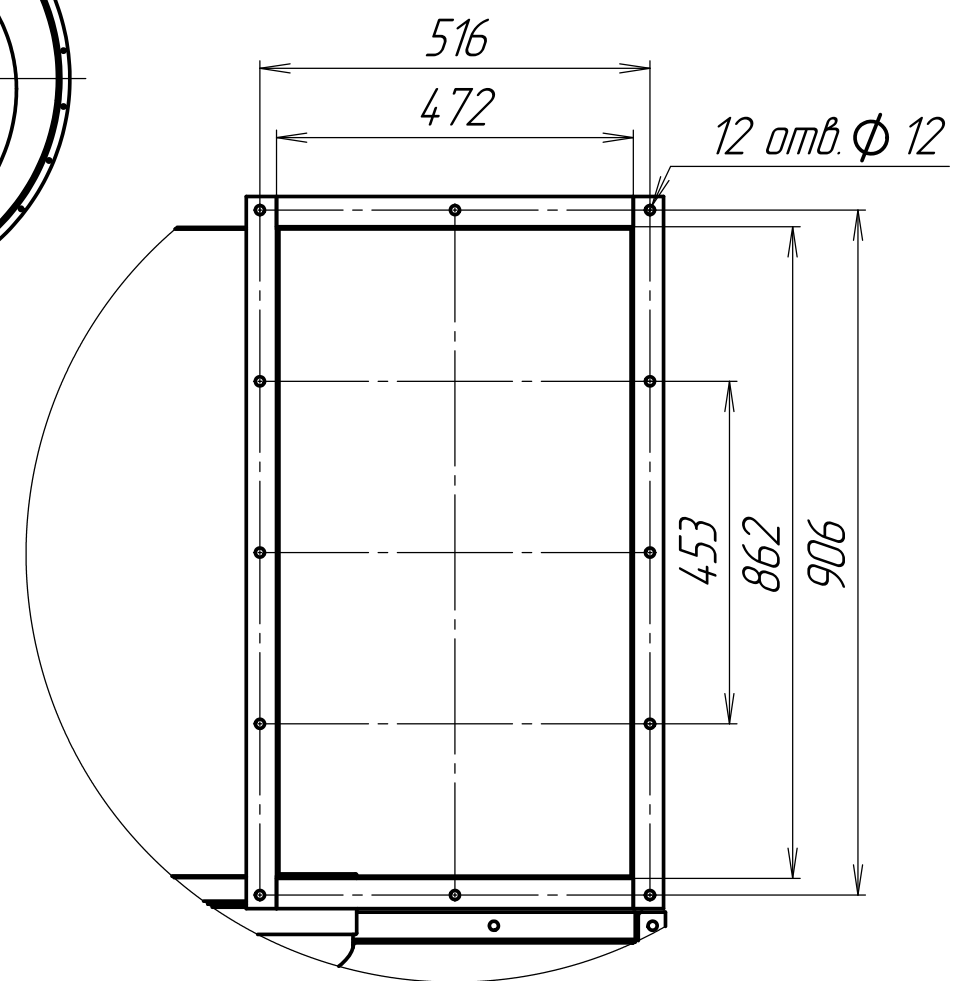

В(1:10)

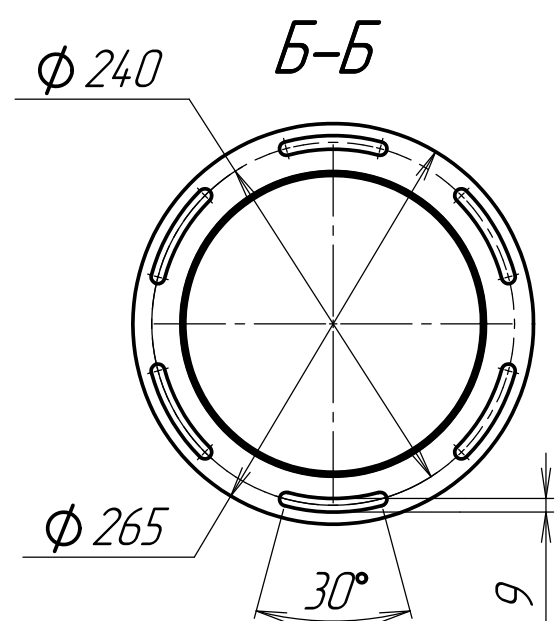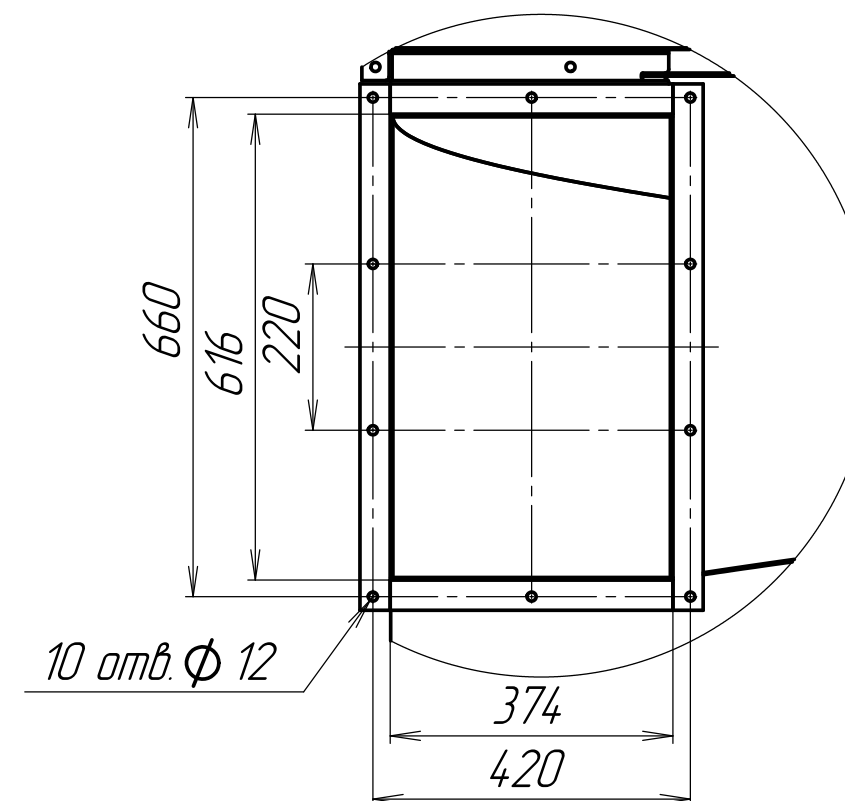

Циклон ЦОЛ-15

Обозначение	Рис.	Наименование	Масса
ЦОЛ-15.00.00.000	1	ЦОЛ-15ПЧ(правый с цлиткой)	874
-01	2	ЦОЛ-15ПЗ(правый с зонтом)	850
-02	3	ЦОЛ-15ЛЧ(левый с цлиткой)	874
-03	4	ЦОЛ-15ЛЗ(левый с зонтом)	850

Производительность - 15000 м3/час.

Рис.1

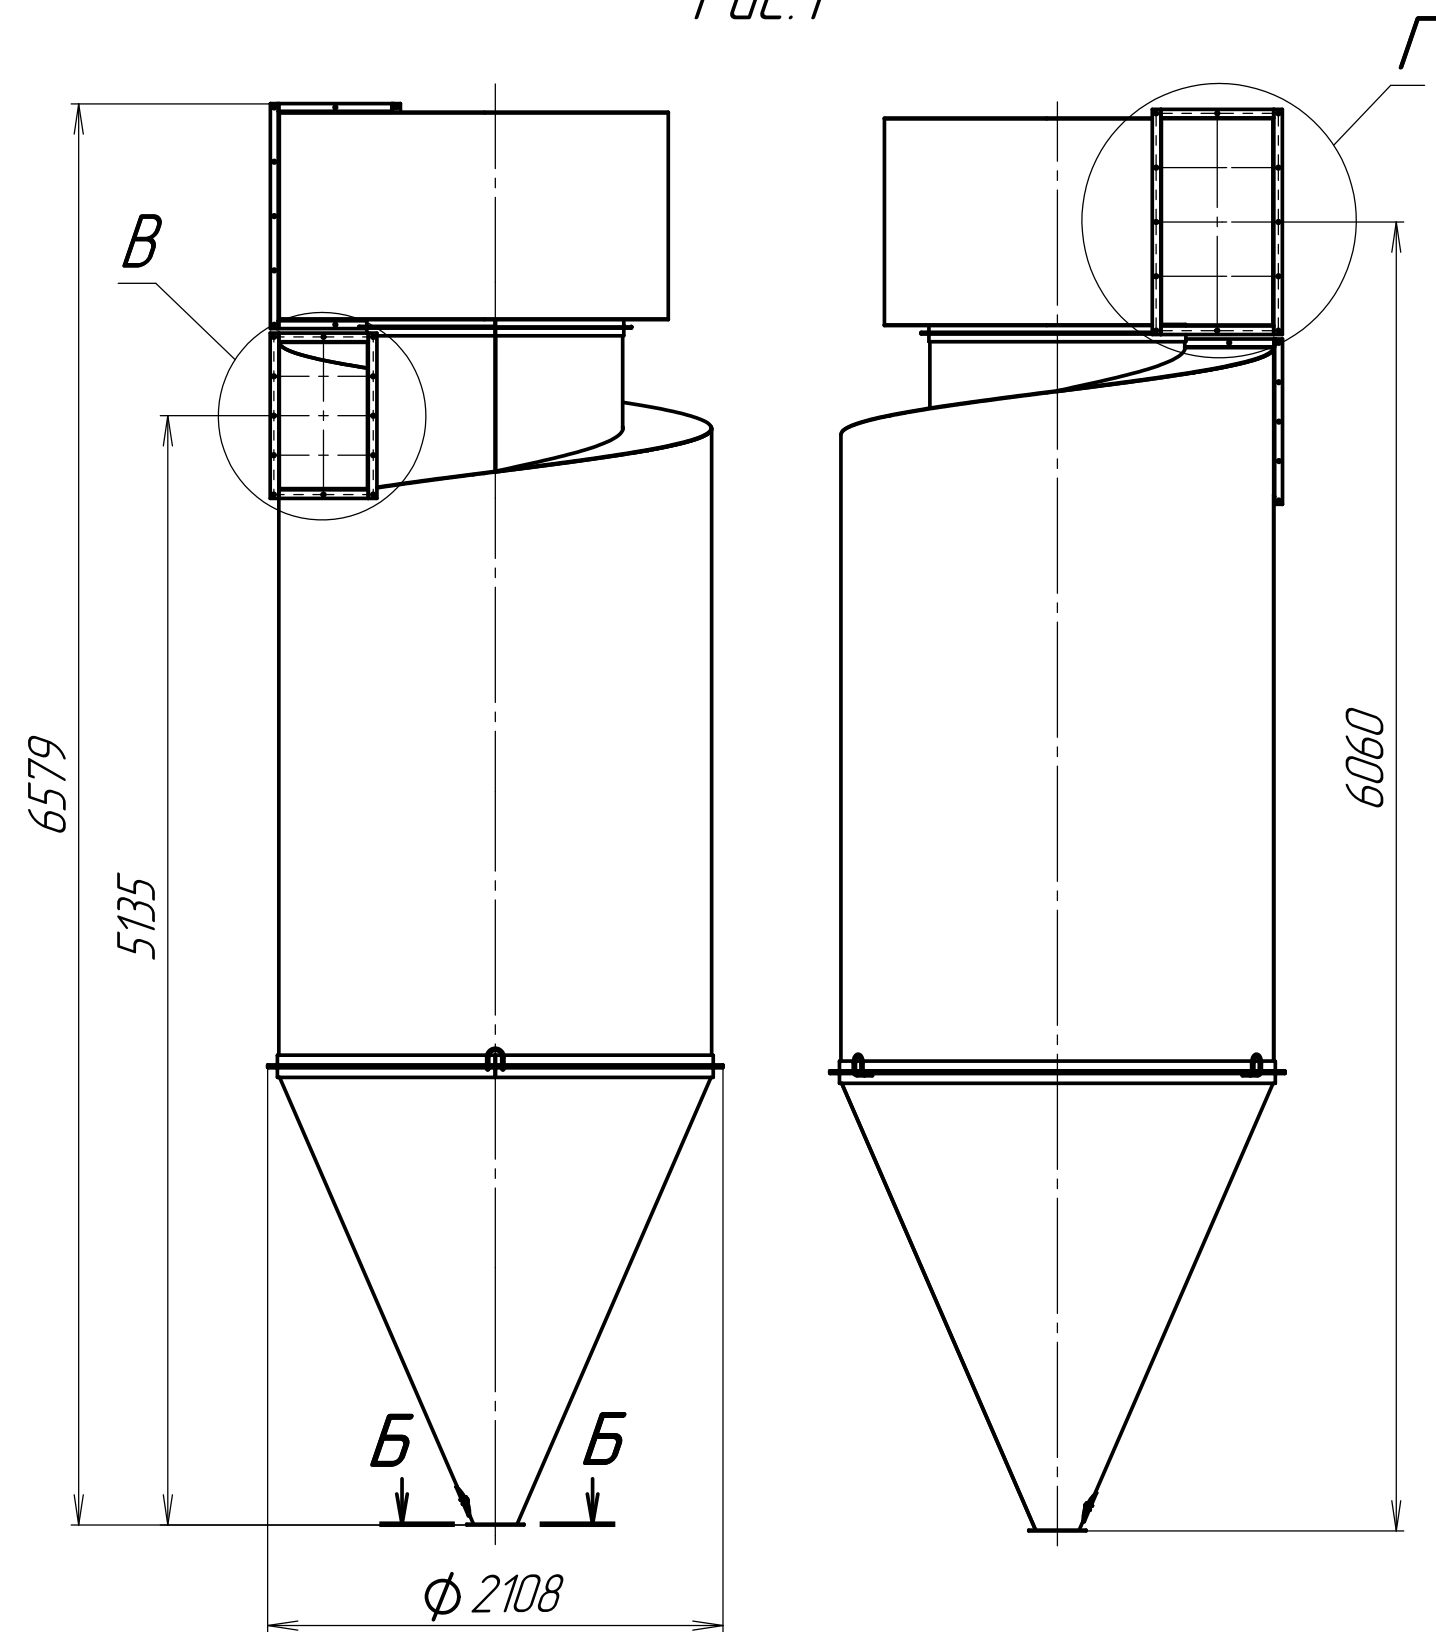


Рис.2
Остальное-см.рис.1

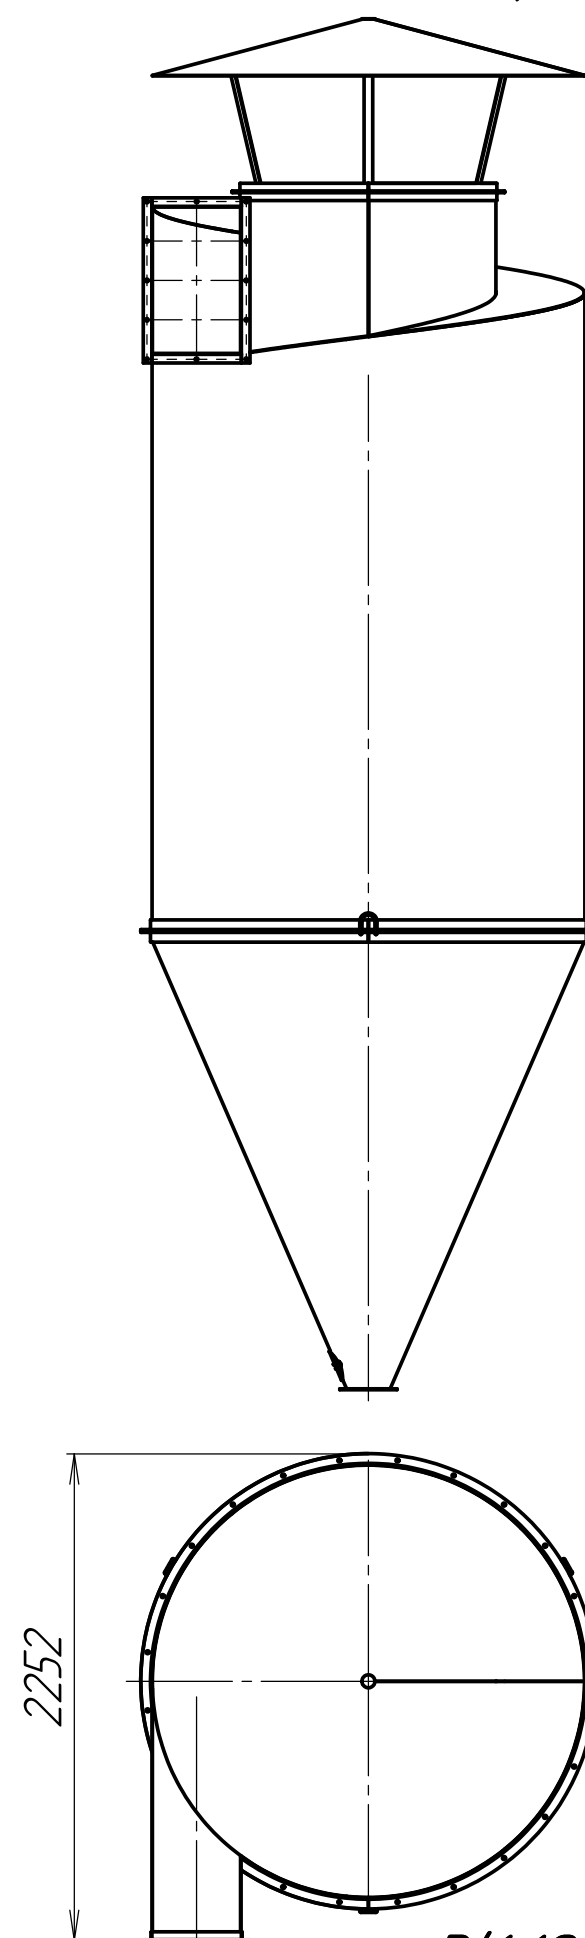


Рис.3
Остальное-см.рис.1




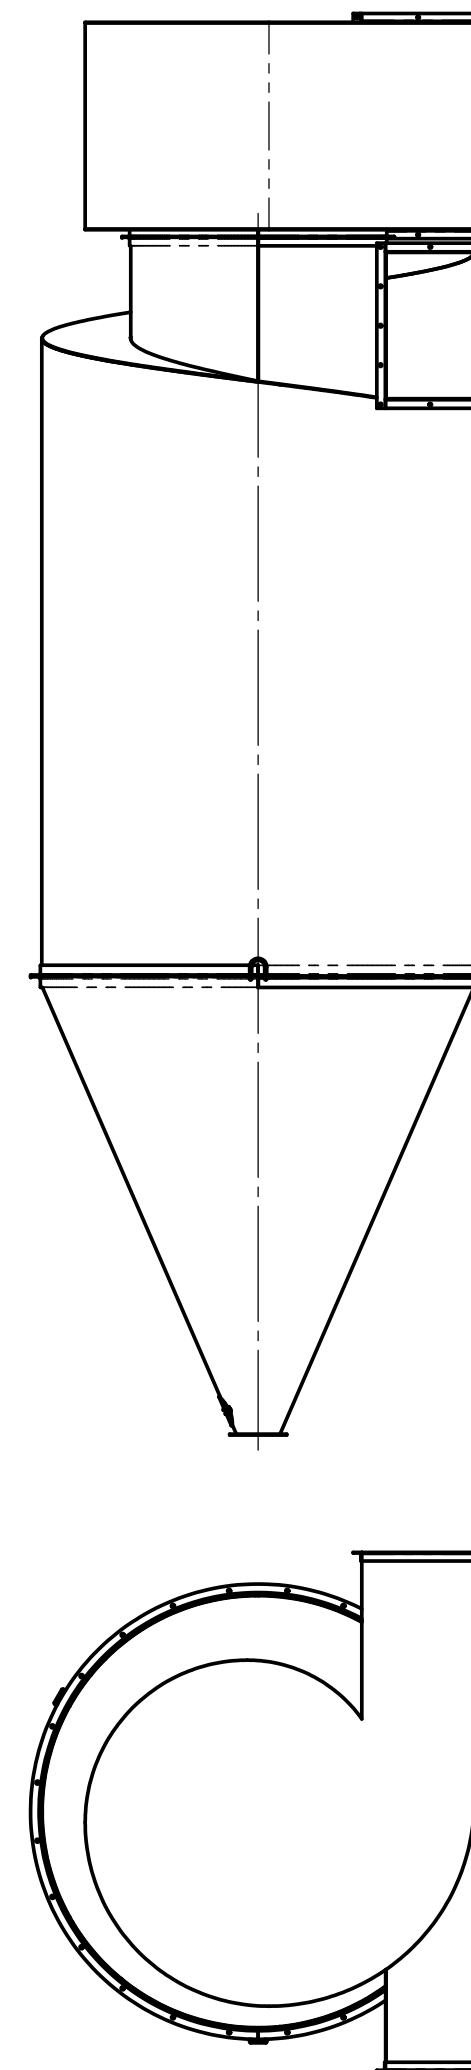


Рис.4
Остальное-см.рис.1

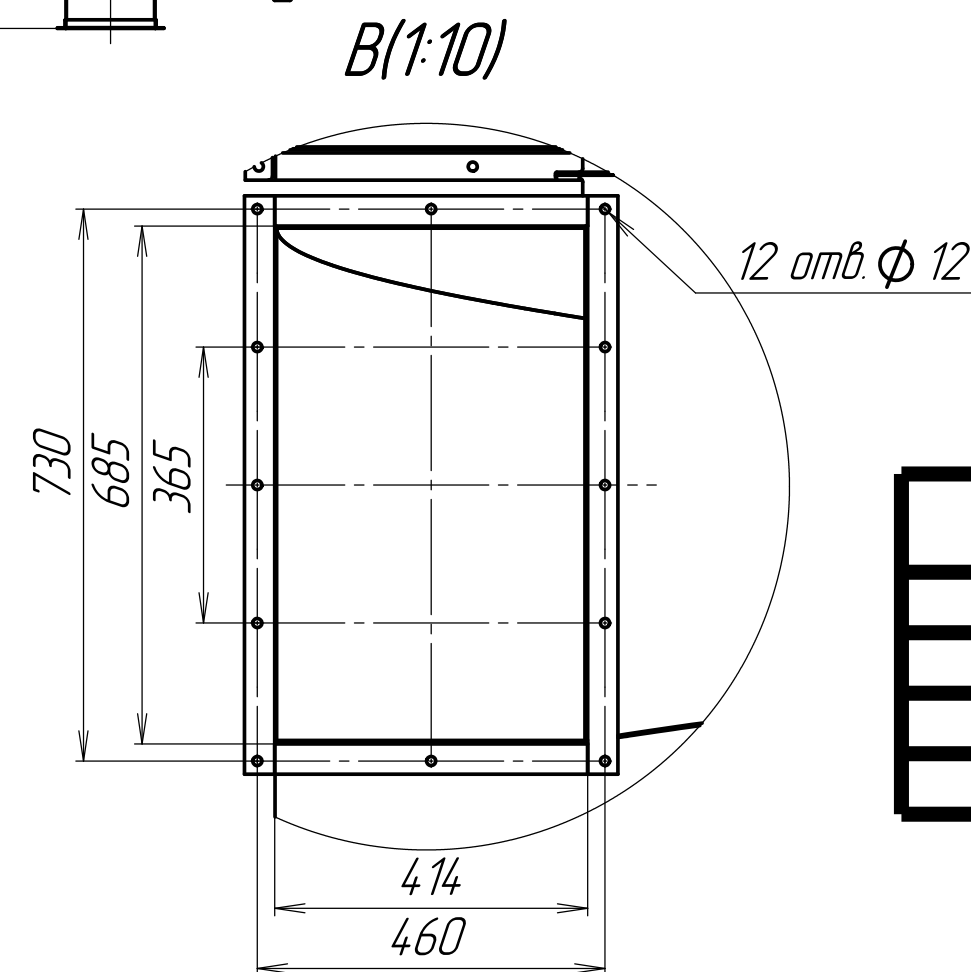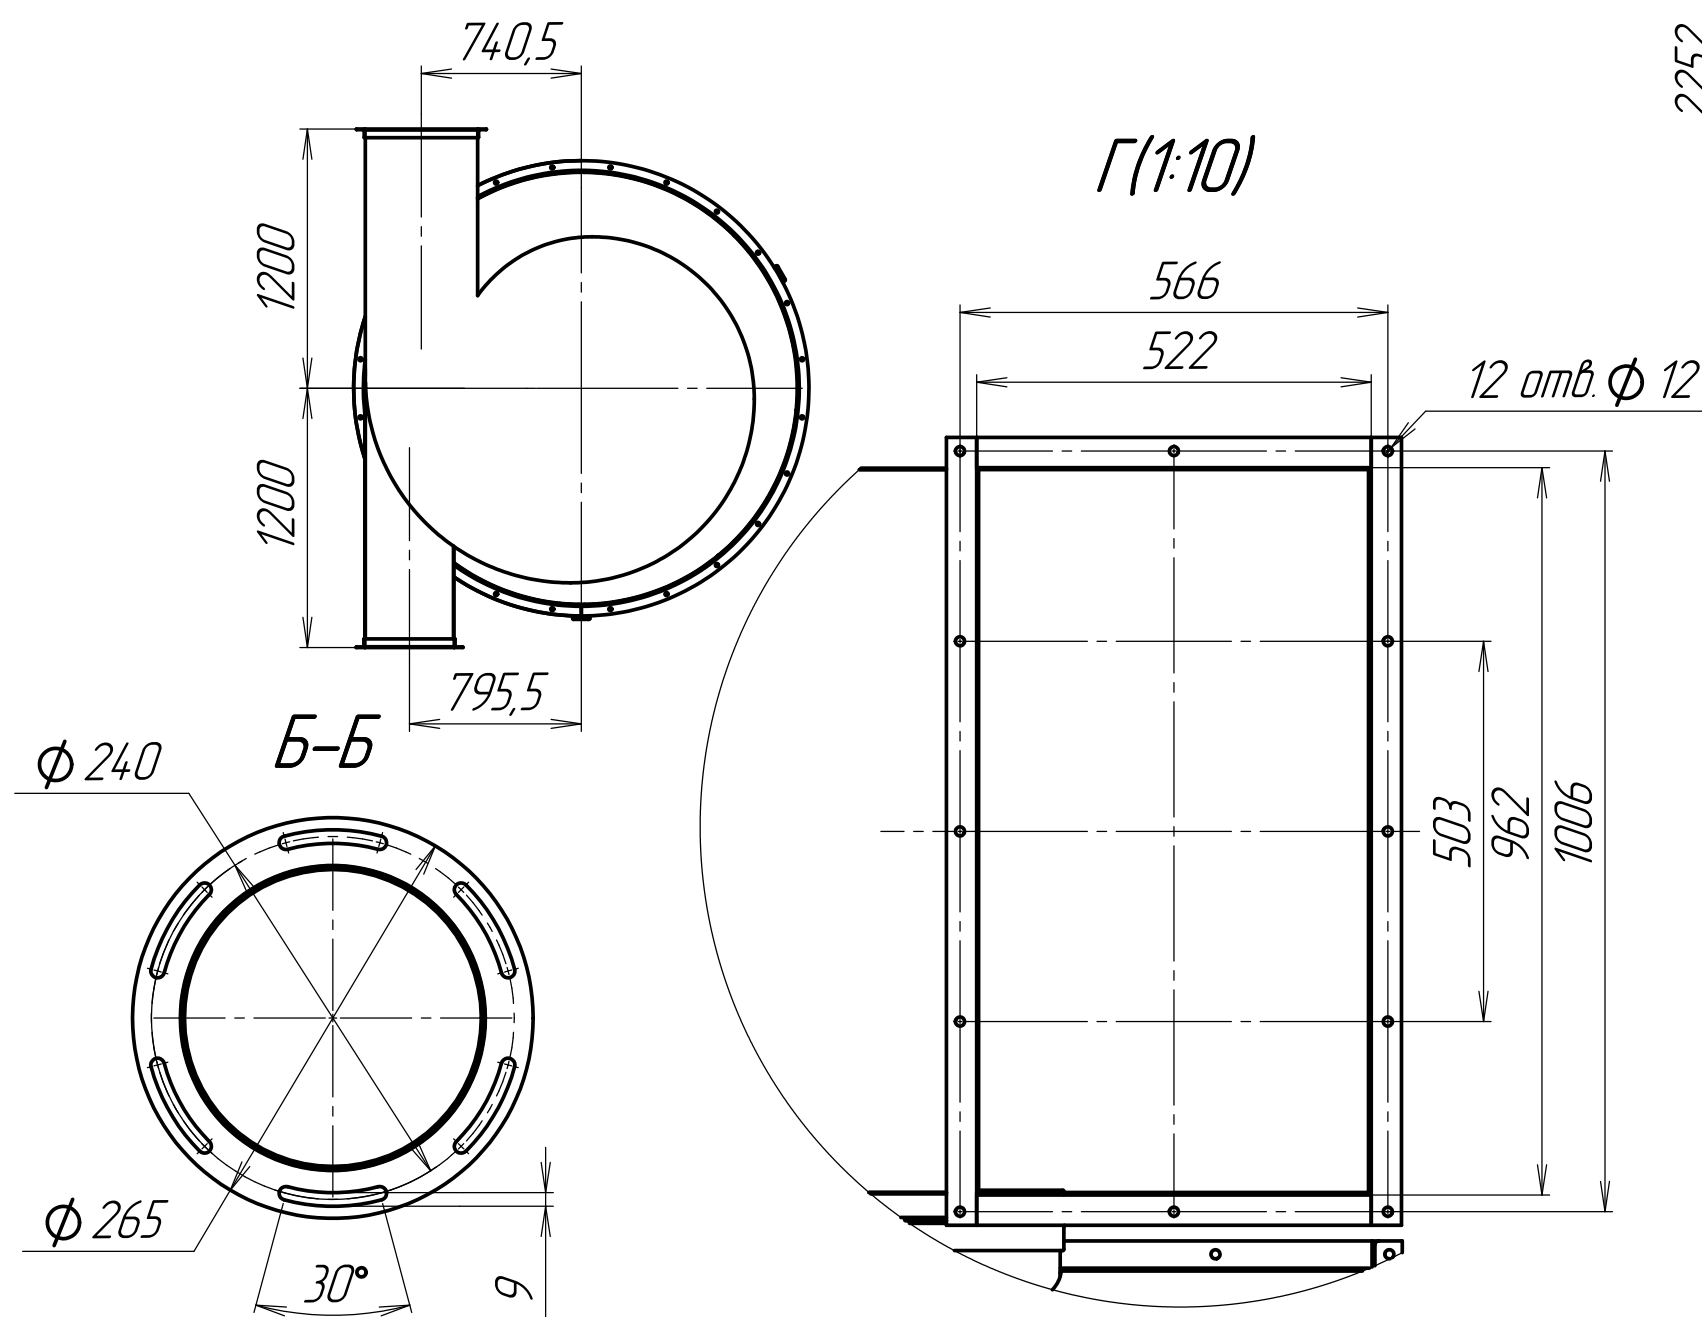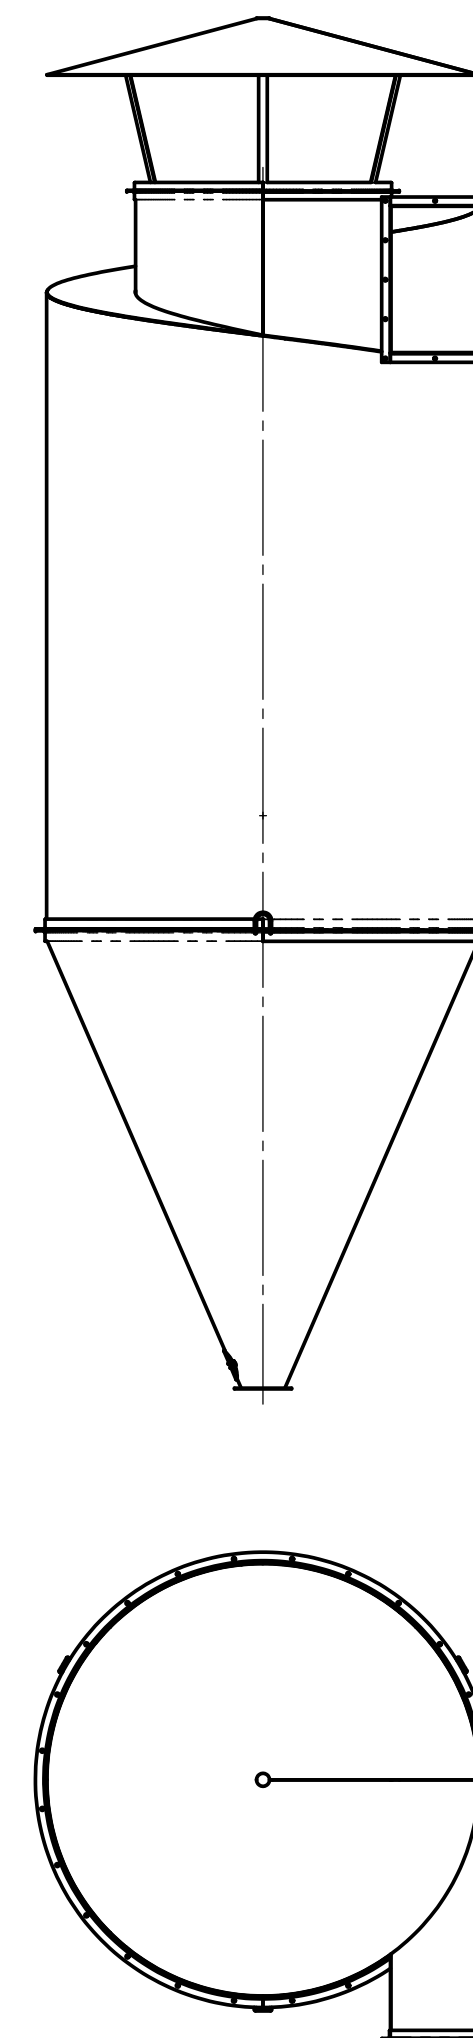

Циклон ЦОЛ-18

Обозначение	Рис.	Наименование	Масса
ЦОЛ-18.00.00.000	1	ЦОЛ-18/19(правый с цуиткой)	980
-01	2	ЦОЛ-18/13(правый с зонтом)	863
-02	3	ЦОЛ-18/19(левый с цуиткой)	980
-03	4	ЦОЛ-18/13(левый с зонтом)	863

Производительность - 18000 м3/час.